



ประกาศองค์การบริหารส่วนตำบลเขาพนม

เรื่อง ประกวดราคาจ้างก่อสร้างโครงการก่อสร้างถนนลาดยางแอสฟัลต์คอนกรีตสายบ้านควนจวด รหัสสายทาง
ท้องถิ่น กบ.ถ. ๒๒-๐๐๖ หมู่ที่ ๔ - บ้านห้วยจาก หมู่ที่ ๖ ช่วง กม.๐+๐๐๐ ถึงช่วง กม.๒+๔๒๐ ตำบลเขาพนม
อำเภอเขาพนม จังหวัดกระบี่ ด้วยวิธีประกวดราคาอิเล็กทรอนิกส์ (e-bidding)

องค์การบริหารส่วนตำบลเขาพนม มีความประสงค์จะ ประกวดราคาจ้างก่อสร้างโครงการก่อสร้างถนน
ลาดยางแอสฟัลต์คอนกรีตสายบ้านควนจวด รหัสสายทางท้องถิ่น กบ.ถ. ๒๒-๐๐๖ หมู่ที่ ๔ - บ้านห้วยจาก หมู่ที่ ๖
ช่วง กม.๐+๐๐๐ ถึงช่วง กม.๒+๔๒๐ ตำบลเขาพนม อำเภอเขาพนม จังหวัดกระบี่ ด้วยวิธีประกวดราคา
อิเล็กทรอนิกส์ (e-bidding) ราคากลางของงานก่อสร้างในการประกวดราคาครั้งนี้เป็นเงินทั้งสิ้น ๙,๘๙๐,๒๘๑.๙๒
บาท (เก้าล้านแปดแสนเก้าหมื่นสองร้อยแปดสิบเอ็ดบาทเก้าสิบสองสตางค์)

ผู้ยื่นข้อเสนอจะต้องมีคุณสมบัติ ดังต่อไปนี้

๑. มีความสามารถตามกฎหมาย
 ๒. ไม่เป็นบุคคลล้มละลาย
 ๓. ไม่อยู่ระหว่างเลิกกิจการ
 ๔. ไม่เป็นบุคคลซึ่งอยู่ระหว่างถูกระงับการยื่นข้อเสนอหรือทำสัญญากับหน่วยงานของรัฐไว้ชั่วคราว
เนื่องจากเป็นผู้ที่ไม่ผ่านเกณฑ์การประเมินผลการปฏิบัติงานของผู้ประกอบการตามระเบียบที่รัฐมนตรีว่าการกระทรวง
การคลังกำหนดตามที่ประกาศเผยแพร่ในระบบเครือข่ายสารสนเทศของกรมบัญชีกลาง
 ๕. ไม่เป็นบุคคลซึ่งถูกระงับชื่อไว้ในบัญชีรายชื่อผู้ทำงานและได้แจ้งเวียนชื่อให้เป็นผู้ทำงานของหน่วยงาน
ของรัฐในระบบเครือข่ายสารสนเทศของกรมบัญชีกลาง ซึ่งรวมถึงนิติบุคคลที่ผู้ทำงานเป็นหุ้นส่วนผู้จัดการ กรรมการผู้
จัดการ ผู้บริหาร ผู้มีอำนาจในการดำเนินงานในกิจการของนิติบุคคลนั้นด้วย
 ๖. มีคุณสมบัติและไม่มีลักษณะต้องห้ามตามที่คณะกรรมการนโยบายการจัดซื้อจัดจ้างและการบริหาร
พัสดุภาครัฐกำหนดในราชกิจจานุเบกษา
 ๗. เป็นบุคคลธรรมดาหรือนิติบุคคลผู้มีอาชีพรับจ้างงานที่ประกวดราคาอิเล็กทรอนิกส์ดังกล่าว
 ๘. ไม่เป็นผู้มีผลประโยชน์ร่วมกันกับผู้ยื่นเสนอราคารายอื่นที่เข้ายื่นข้อเสนอให้แก่องค์การบริหาร
ส่วนตำบลเขาพนม ณ วันประกาศประกวดราคาอิเล็กทรอนิกส์ หรือไม่เป็นผู้กระทำการอันเป็นการขัดขวางการแข่งขัน
ราคาอย่างเป็นธรรม ในการประกวดราคาอิเล็กทรอนิกส์ครั้งนี้
 ๙. ไม่เป็นผู้ได้รับเอกสิทธิ์หรือความคุ้มกัน ซึ่งอาจปฏิเสธไม่ยอมขึ้นศาลไทย เว้นแต่รัฐบาลของผู้ยื่นข้อ
เสนอได้มีคำสั่งให้สละเอกสิทธิ์และความคุ้มกันเช่นนั้น
 ๑๐. ผู้ยื่นข้อเสนอต้องมีผลงานก่อสร้างประเภทเดียวกันกับงานที่ประกวดราคาจ้างก่อสร้างในวงเงินไม่
น้อยกว่า ๓,๙๖๐,๐๐๐.๐๐ บาท (สามล้านเก้าแสนหกหมื่นบาทถ้วน) และเป็นผลงานที่เป็นคู่สัญญาโดยตรงกับหน่วย
งานของรัฐ หรือหน่วยงานเอกชนที่องค์การบริหารส่วนตำบลเขาพนมเชื่อถือ
- ผู้ยื่นข้อเสนอที่เสนอราคาในรูปแบบของ "กิจการร่วมค้า" ต้องมีคุณสมบัติดังนี้

(๑) กรณีที่กิจการร่วมค้าได้จดทะเบียนเป็นนิติบุคคลใหม่ กิจการร่วมค้าจะต้องมีคุณสมบัติครบถ้วนตามเงื่อนไขที่กำหนดไว้ในเอกสารประกวดราคา และการเสนอราคาให้เสนอราคาในนาม "กิจการร่วมค้า" ส่วนคุณสมบัติด้านผลงานก่อสร้าง กิจการร่วมค้าดังกล่าวสามารถนำผลงานก่อสร้างของผู้เข้าร่วมค้ามาใช้แสดงเป็นผลงานก่อสร้างของกิจการร่วมค้าที่เข้าประกวดราคาได้

(๒) กรณีที่กิจการร่วมค้าไม่ได้จดทะเบียนเป็นนิติบุคคลใหม่ นิติบุคคลแต่ละนิติบุคคลที่เข้าร่วมค้าทุกรายจะต้องมีคุณสมบัติครบถ้วนตามเงื่อนไขที่กำหนดไว้ในเอกสารประกวดราคา เว้นแต่ในกรณีที่กิจการร่วมค้าได้มีข้อตกลงระหว่างผู้เข้าร่วมค้าเป็นลายลักษณ์อักษรกำหนดให้ผู้เข้าร่วมค้ารายใดรายหนึ่งเป็นผู้รับผิดชอบหลักในการเข้าเสนอรากับหน่วยงานของรัฐ และแสดงหลักฐานดังกล่าวมาพร้อมการยื่นข้อเสนอประกวดราคาทางระบบจัดซื้อจัดจ้างภาครัฐด้วยอิเล็กทรอนิกส์ กิจการร่วมค้านั้นสามารถใช้ผลงานก่อสร้างของผู้เข้าร่วมค้าหลักรายเดียวเป็นผลงานก่อสร้างของกิจการร่วมค้าที่ยื่นข้อเสนอได้

ทั้งนี้ "กิจการร่วมค้าที่จดทะเบียนเป็นนิติบุคคลใหม่" หมายความว่า กิจการร่วมค้าที่จดทะเบียนเป็นนิติบุคคลต่อกรมพัฒนาธุรกิจการค้า กระทรวงพาณิชย์

๑๑. ผู้ยื่นข้อเสนอต้องลงทะเบียนในระบบจัดซื้อจัดจ้างภาครัฐด้วยอิเล็กทรอนิกส์ (Electronic Government Procurement : e - GP) ของกรมบัญชีกลาง

ผู้ยื่นข้อเสนอต้องยื่นข้อเสนอและเสนอราคาทางระบบจัดซื้อจัดจ้างภาครัฐด้วยอิเล็กทรอนิกส์ ในวันที่ ๑๔ เมษายน ๒๕๖๓ ระหว่างเวลา ๐๘.๓๐ น. ถึง ๑๖.๓๐ น.

ผู้สนใจสามารถขอซื้อเอกสารประกวดราคาด้วยอิเล็กทรอนิกส์ ในราคาชุดละ ๑,๐๐๐.๐๐ บาท ผ่านทางระบบจัดซื้อจัดจ้างภาครัฐด้วยอิเล็กทรอนิกส์และชำระเงินผ่านทางธนาคาร ตั้งแต่วันที่ ๒๖ มีนาคม ๒๕๖๓ ถึงวันที่ ๑๓ เมษายน ๒๕๖๓ โดยดาวน์โหลดเอกสารผ่านทางระบบจัดซื้อจัดจ้างภาครัฐด้วยอิเล็กทรอนิกส์ ได้ภายหลังจากชำระเงินเป็นที่เรียบร้อยแล้วจนถึงก่อนวันเสนอราคา

ผู้สนใจสามารถดูรายละเอียดได้ที่เว็บไซต์ www.khaophanom.go.th , www.gprocurement.go.th หรือ www.gprocurement.go.th หรือสอบถามทางโทรศัพท์หมายเลข ๐๗๕-๖๘๔๔๐๕ ในวันและเวลาราชการ

ประกาศ ณ วันที่ ๒๖ มีนาคม ๒๕๖๓


(นายศรินทร์ โกณฑน์)
ผู้อำนวยการกองช่าง ศึกษาราชนครแทน
ปลัดองค์การบริหารส่วนตำบล ภูมิพัฒน์
นายกองค์การบริหารส่วนตำบลเขาพนม

หมายเหตุ ผู้ประกอบการสามารถจัดเตรียมเอกสารประกอบการเสนอราคา (เอกสารส่วนที่ ๑ และเอกสารส่วนที่ ๒) ในระบบ e-GP ได้ตั้งแต่วันที่ซื้อเอกสารจนถึงวันเสนอราคา

เอกสารประกวดราคาจ้างก่อสร้างด้วยการประกวดราคาอิเล็กทรอนิกส์ (e-bidding)

เลขที่ ๒/๒๕๖๓

การจ้างก่อสร้างโครงการก่อสร้างถนนลาดยางแอสฟัลต์คอนกรีตสายบ้านควนจวด รหัสสายทางท้องถิ่น กบ.ถ. ๒๒-๐๐๖ หมู่ที่ ๔ - บ้านห้วยจาก หมู่ที่ ๖ ช่วง กม.๐+๐๐๐ ถึงช่วง กม.๒+๔๒๐ ตำบลเขาพนม อำเภอเขาพนม จังหวัดกระบี่

ตามประกาศ องค์การบริหารส่วนตำบลเขาพนม

ลงวันที่ ๒๖ มีนาคม ๒๕๖๓

องค์การบริหารส่วนตำบลเขาพนม ซึ่งต่อไปนี้เรียกว่า "องค์การบริหารส่วนตำบลเขาพนม" มีความประสงค์จะ ประกวดราคาจ้างก่อสร้าง โครงการก่อสร้างถนนลาดยางแอสฟัลต์คอนกรีตสายบ้านควนจวด รหัสทางหลวงท้องถิ่น กบ.ถ.๒๒-๐๐๖ หมู่ที่ ๔ - บ้านห้วยจาก หมู่ที่ ๖ กม.๐+๐๐๐ ถึงช่วง กม.๒+๔๒๐ กว้าง ๗.๐๐ เมตร ยาว ๒,๔๒๐.๐๐ เมตร หนา ๐.๐๕ เมตร ณ หมู่ที่ ๔ ตำบลเขาพนม อำเภอเขาพนม จังหวัดกระบี่ งบประมาณ ๙,๙๐๐,๐๐๐.๐๐ บาท ราคากลาง ๙,๘๙๐,๒๘๑.๙๒ บาท โดยการจัดซื้อจัดจ้างในครั้งนี้จะมีการลงนามในสัญญา หรือข้อตกลงเป็นหนังสือได้ก็เมื่อได้รับจัดสรรเงินประจำงวดจากสำนักงานงบประมาณแล้วเท่านั้น และกรณีที่หน่วยงานของรัฐไม่ได้รับการจัดสรรงบประมาณเพื่อการจัดหาในครั้งดังกล่าว หน่วยงานของรัฐสามารถยกเลิกการจัดหาได้ด้วยวิธีประกวดราคาอิเล็กทรอนิกส์ (e-bidding) โดยมีข้อแนะนำและข้อกำหนดดังต่อไปนี้

๑. เอกสารแนบท้ายเอกสารประกวดราคาอิเล็กทรอนิกส์

- ๑.๑ แบบรูปและรายการละเอียด
- ๑.๒ แบบใบเสนอราคาที่กำหนดไว้ในระบบจัดซื้อจัดจ้างภาครัฐด้วยอิเล็กทรอนิกส์
- ๑.๓ สัญญาจ้างก่อสร้าง
- ๑.๔ แบบหนังสือคำประกัน
 - (๑) หลักประกันการเสนอราคา
 - (๒) หลักประกันสัญญา
- ๑.๕ สูตรการปรับราคา
- ๑.๖ บทนิยาม
 - (๑) ผู้ที่มีผลประโยชน์ร่วมกัน
 - (๒) การขัดขวางการแข่งขันอย่างเป็นธรรม
- ๑.๗ แบบบัญชีเอกสารที่กำหนดไว้ในระบบจัดซื้อจัดจ้างภาครัฐด้วยอิเล็กทรอนิกส์
 - (๑) บัญชีเอกสารส่วนที่ ๑
 - (๒) บัญชีเอกสารส่วนที่ ๒
- ๑.๘ ขอบเขตงาน

..... ฯลฯ.....

๒. คุณสมบัติของผู้ยื่นข้อเสนอ

๒.๑ มีความสามารถตามกฎหมาย

๒.๒ ไม่เป็นบุคคลล้มละลาย

๒.๓ ไม่อยู่ระหว่างเลิกกิจการ

๒.๔ ไม่เป็นบุคคลซึ่งอยู่ระหว่างถูกระงับการยื่นข้อเสนอหรือทำสัญญากับหน่วยงานของรัฐไว้

ชั่วคราว เนื่องจากเป็นผู้ที่ไม่ผ่านเกณฑ์การประเมินผลการปฏิบัติงานของผู้ประกอบการตามระเบียบที่รัฐมนตรีว่าการกระทรวงการคลังกำหนดตามที่ประกาศเผยแพร่ในระบบเครือข่ายสารสนเทศของกรมบัญชีกลาง

๒.๕ ไม่เป็นบุคคลซึ่งถูกระงับชื่อไว้ในบัญชีรายชื่อผู้ทำงานและได้แจ้งเวียนชื่อให้เป็นผู้ทำงานของหน่วยงานของรัฐในระบบเครือข่ายสารสนเทศของกรมบัญชีกลาง ซึ่งรวมถึงนิติบุคคลที่ผู้ทำงานเป็นหุ้นส่วนผู้จัดการ กรรมการผู้จัดการ ผู้บริหาร ผู้มีอำนาจในการดำเนินงานในกิจการของนิติบุคคลนั้นด้วย

๒.๖ มีคุณสมบัติและไม่มีลักษณะต้องห้ามตามที่คณะกรรมการนโยบายการจัดซื้อจัดจ้างและการบริหารพัสดุภาครัฐกำหนดในราชกิจจานุเบกษา

๒.๗ เป็นบุคคลธรรมดาหรือนิติบุคคลผู้มีอาชีพรับจ้างงานที่ประกวดราคาอิเล็กทรอนิกส์ดังกล่าว

๒.๘ ไม่เป็นผู้มีผลประโยชน์ร่วมกันกับผู้ยื่นข้อเสนอรายอื่นที่เข้ายื่นข้อเสนอให้แก่ องค์การบริหารส่วนตำบลเขาพนม ณ วันประกาศประกวดราคาอิเล็กทรอนิกส์ หรือไม่เป็นผู้กระทำการอันเป็นการขัดขวางการแข่งขันอย่างเป็นธรรม ในการประกวดราคาอิเล็กทรอนิกส์ครั้งนี้

๒.๙ ไม่เป็นผู้ได้รับเอกสิทธิ์หรือความคุ้มกัน ซึ่งอาจปฏิเสธไม่ยอมขึ้นศาลไทย เว้นแต่รัฐบาลของผู้ยื่นข้อเสนอได้มีคำสั่งให้สละเอกสิทธิ์และความคุ้มกันเช่นนั้น

๒.๑๐ ผู้ยื่นข้อเสนอต้องมีผลงานก่อสร้างประเภทเดียวกันกับงานที่ประกวดราคาจ้างก่อสร้างในวงเงินไม่น้อยกว่า ๓,๙๖๐,๐๐๐.๐๐ บาท (สามล้านเก้าแสนหกหมื่นบาทถ้วน) และเป็นผลงานที่เป็นคู่สัญญาโดยตรงกับหน่วยงานของรัฐ หรือหน่วยงานเอกชนที่องค์การบริหารส่วนตำบลเขาพนมเชื่อถือ

ผู้ยื่นข้อเสนอที่เสนอราคาในรูปแบบของ "กิจการร่วมค้า" ต้องมีคุณสมบัติ ดังนี้

(๑) กรณีที่กิจการร่วมค้าได้จดทะเบียนเป็นนิติบุคคลใหม่ กิจการร่วมค้าจะต้องมี

คุณสมบัติครบถ้วนตามเงื่อนไขที่กำหนดไว้ในเอกสารประกวดราคา และการเสนอราคาให้เสนอราคาในนาม "กิจการร่วมค้า" ส่วนคุณสมบัติด้านผลงานก่อสร้าง กิจการร่วมค้าดังกล่าวสามารถนำผลงานก่อสร้างของผู้เข้าร่วมค้ามาใช้แสดงเป็นผลงานก่อสร้างของกิจการร่วมค้าที่เข้าประกวดราคาได้

(๒) กรณีที่กิจการร่วมค้าไม่ได้จดทะเบียนเป็นนิติบุคคลใหม่ นิติบุคคลแต่ละนิติบุคคลที่เข้าร่วมค้าทุกรายจะต้องมีคุณสมบัติครบถ้วนตามเงื่อนไขที่กำหนดไว้ในเอกสารประกวดราคา เว้นแต่ ในกรณีที่กิจการร่วมค้าได้มีข้อตกลงระหว่างผู้เข้าร่วมค้าเป็นลายลักษณ์อักษรกำหนดให้ผู้เข้าร่วมค้ารายใดรายหนึ่งเป็นผู้รับผิดชอบหลักในการเข้าเสนอรากับหน่วยงานของรัฐ และแสดงหลักฐานดังกล่าวมาพร้อมการยื่นข้อเสนอประกวดราคาทางระบบจัดซื้อจัดจ้างภาครัฐด้วยอิเล็กทรอนิกส์ กิจการร่วมค่านั้นสามารถใช้ผลงานก่อสร้างของผู้เข้าร่วมค้าหลักรายเดียวเป็นผลงานก่อสร้างของกิจการร่วมค้าที่ยื่นเสนอราคาได้

ทั้งนี้ "กิจการร่วมค้าที่จดทะเบียนเป็นนิติบุคคลใหม่" หมายความว่า กิจการร่วมค้าที่จดทะเบียนเป็นนิติบุคคลต่อกรมพัฒนาธุรกิจการค้า กระทรวงพาณิชย์

๒.๑๑ ผู้ยื่นข้อเสนอต้องลงทะเบียนในระบบจัดซื้อจัดจ้างภาครัฐด้วยอิเล็กทรอนิกส์

๓. หลักฐานการยื่นข้อเสนอ

ผู้ยื่นข้อเสนอจะต้องเสนอเอกสารหลักฐานยื่นมาพร้อมกับการเสนอราคาทางระบบจัดซื้อจัดจ้างภาครัฐด้วยอิเล็กทรอนิกส์ โดยแยกเป็น ๒ ส่วน คือ

๓.๑ ส่วนที่ ๑ อย่างน้อยต้องมีเอกสารดังต่อไปนี้

(๑) ในกรณีผู้ยื่นข้อเสนอเป็นนิติบุคคล

(ก) ห้างหุ้นส่วนสามัญหรือห้างหุ้นส่วนจำกัด ให้ยื่นสำเนาหนังสือรับรองการจดทะเบียนนิติบุคคล บัญชีรายชื่อหุ้นส่วนผู้จัดการ ผู้มีอำนาจควบคุม (ถ้ามี) พร้อมทั้งรับรองสำเนาถูกต้อง

(ข) บริษัทจำกัดหรือบริษัทมหาชนจำกัด ให้ยื่นสำเนาหนังสือรับรองการจดทะเบียนนิติบุคคล หนังสือบริคณห์สนธิ บัญชีรายชื่อกรรมการผู้จัดการ ผู้มีอำนาจควบคุม (ถ้ามี) และบัญชีผู้ถือหุ้นรายใหญ่ (ถ้ามี) พร้อมทั้งรับรองสำเนาถูกต้อง

(๒) ในกรณีผู้ยื่นข้อเสนอเป็นบุคคลธรรมดาหรือคณะบุคคลที่มีใช้นิติบุคคล ให้ยื่นสำเนาบัตรประจำตัวประชาชนของผู้ยื่น สำเนาข้อตกลงที่แสดงถึงการเข้าเป็นหุ้นส่วน (ถ้ามี) สำเนาบัตรประจำตัวประชาชนของผู้เป็นหุ้นส่วน หรือสำเนาหนังสือเดินทางของผู้เป็นหุ้นส่วนที่มีได้ถือสัญชาติไทย พร้อมทั้งรับรองสำเนาถูกต้อง

(๓) ในกรณีผู้ยื่นข้อเสนอเป็นผู้ยื่นข้อเสนอร่วมกันในฐานะเป็นผู้ร่วมค้า ให้ยื่นสำเนาสัญญาของการเข้าร่วมค้า และเอกสารตามที่ระบุไว้ใน (๑) หรือ (๒) ของผู้ร่วมค้า แล้วแต่กรณี

(๔) เอกสารเพิ่มเติมอื่นๆ

(๔.๑) สำเนาใบทะเบียนพาณิชย์ (ถ้ามี)

(๔.๒) สำเนาใบทะเบียนภาษีมูลค่าเพิ่ม (ถ้ามี)

(๕) บัญชีเอกสารส่วนที่ ๑ ทั้งหมดที่ได้ยื่นพร้อมกับการเสนอราคาทางระบบจัดซื้อจัดจ้างภาครัฐด้วยอิเล็กทรอนิกส์ ตามแบบในข้อ ๑.๗ (๑) โดยไม่ต้องแนบในรูปแบบ PDF File (Portable Document Format)

ทั้งนี้ เมื่อผู้ยื่นข้อเสนอดำเนินการแนบไฟล์เอกสารตามบัญชีเอกสารส่วนที่ ๑ ครบถ้วน ถูกต้องแล้ว ระบบจัดซื้อจัดจ้างภาครัฐด้วยอิเล็กทรอนิกส์จะสร้างบัญชีเอกสารส่วนที่ ๑ ตามแบบในข้อ ๑.๗ (๑) ให้โดยผู้ยื่นข้อเสนอไม่ต้องแนบบัญชีเอกสารส่วนที่ ๑ ดังกล่าวในรูปแบบ PDF File (Portable Document Format)

๓.๒ ส่วนที่ ๒ อย่างน้อยต้องมีเอกสารดังต่อไปนี้

(๑) ในกรณีที่ผู้ยื่นข้อเสนอมอบอำนาจให้บุคคลอื่นกระทำการแทนให้แนบหนังสือมอบอำนาจซึ่งติดอากรแสตมป์ตามกฎหมาย โดยมีหลักฐานแสดงตัวตนของผู้มอบอำนาจและผู้รับมอบอำนาจ ทั้งนี้หากผู้รับมอบอำนาจเป็นบุคคลธรรมดาต้องเป็นผู้ที่บรรลุนิติภาวะตามกฎหมายแล้วเท่านั้น

(๒) หลักประกันการเสนอราคา ตามข้อ ๕

(๓) สำเนาหนังสือรับรองผลงานก่อสร้างพร้อมทั้งรับรองสำเนาถูกต้อง

(๔) บัญชีเอกสารส่วนที่ ๒ ทั้งหมดที่ได้ยื่นพร้อมกับการเสนอราคาทางระบบจัดซื้อจัดจ้างภาครัฐด้วยอิเล็กทรอนิกส์ตามแบบในข้อ ๑.๗ (๒) โดยไม่ต้องแนบในรูปแบบ PDF File (Portable Document Format)

ทั้งนี้ เมื่อผู้ยื่นข้อเสนอดำเนินการแนบไฟล์เอกสารตามบัญชีเอกสารส่วนที่ ๒ ครบถ้วน

ถูกต้องแล้ว ระบบจัดซื้อจัดจ้างภาครัฐด้วยอิเล็กทรอนิกส์จะสร้างบัญชีเอกสารส่วนที่ ๒ ตามแบบในข้อ ๑.๗ (๒) ให้ โดยผู้ยื่นข้อเสนอไม่ต้องแนบบัญชีเอกสารส่วนที่ ๒ ดังกล่าวในรูปแบบ PDF File (Portable Document Format)

๔. การเสนอราคา

๔.๑ ผู้ยื่นข้อเสนอต้องยื่นข้อเสนอ และเสนอราคาทางระบบจัดซื้อจัดจ้างภาครัฐด้วยอิเล็กทรอนิกส์ตามที่กำหนดไว้ในเอกสารประกวดราคาอิเล็กทรอนิกส์นี้ โดยไม่มีเงื่อนไขใดๆ ทั้งสิ้น และจะต้องกรอกข้อความให้ถูกต้องครบถ้วน พร้อมทั้งหลักฐานแสดงตัวตนและทำการยืนยันตัวตนของผู้ยื่นข้อเสนอโดยไม่ต้องแนบใบเสนอราคาในรูปแบบ PDF File (Portable Document Format)

๔.๒ ให้ผู้ยื่นข้อเสนอกรอกรายละเอียดการเสนอราคาในใบเสนอราคาตามแบบเอกสารประกวดราคาจ้างก่อสร้างด้วยวิธีประกวดราคาอิเล็กทรอนิกส์ (e-bidding) ข้อ ๑.๒ ให้ครบถ้วนโดยไม่ต้องยื่นใบแจ้งปริมาณงานและราคา และใบบัญชีรายการก่อสร้างในรูปแบบ PDF File (Portable Document Format)

ในการเสนอราคาให้เสนอราคาเป็นเงินบาทและเสนอราคาได้เพียงครั้งเดียวและราคาเดียว โดยเสนอราคารวม หรือราคาต่อหน่วย หรือราคาต่อรายการ ตามเงื่อนไขที่ระบุไว้ท้ายใบเสนอราคาให้ถูกต้อง ทั้งนี้ ราคารวมที่เสนอจะต้องตรงกันทั้งตัวเลขและตัวหนังสือ ถ้าตัวเลขและตัวหนังสือไม่ตรงกัน ให้ถือตัวหนังสือเป็นสำคัญ โดยคิดราคารวมทั้งสิ้นซึ่งรวมค่าภาษีมูลค่าเพิ่ม ภาษีอากรอื่น และค่าใช้จ่ายทั้งปวงไว้แล้ว

ราคาที่เสนอจะต้องเสนอกำหนดยื่นราคาไม่น้อยกว่า ๑๒๐ วัน ตั้งแต่วันเสนอราคาโดยภายในกำหนดยื่นราคา ผู้ยื่นข้อเสนอต้องรับผิดชอบราคาที่ตนได้เสนอไว้และจะถอนการเสนอราคามีได้

๔.๓ ผู้ยื่นข้อเสนอจะต้องเสนอกำหนดเวลาดำเนินการก่อสร้างแล้วเสร็จไม่เกิน ๑๘๐ วัน นับถัดจากวันลงนามในสัญญาจ้างหรือจากวันที่ได้รับหนังสือแจ้งจาก องค์การบริหารส่วนตำบลเขาพนม ให้เริ่มทำงาน

๔.๔ ก่อนเสนอราคา ผู้ยื่นข้อเสนอควรตรวจสอบร่างสัญญา แบบรูป และรายการละเอียด ฯลฯ ให้ถี่ถ้วนและเข้าใจเอกสารประกวดราคาจ้างอิเล็กทรอนิกส์ทั้งหมดเสียก่อนที่จะตกลงยื่นข้อเสนอตามเงื่อนไขในเอกสารประกวดราคาจ้างอิเล็กทรอนิกส์

๔.๕ ผู้ยื่นข้อเสนอจะต้องยื่นข้อเสนอและเสนอราคาทางระบบจัดซื้อจัดจ้างภาครัฐด้วยอิเล็กทรอนิกส์ในวันที่ ๑๔ เมษายน ๒๕๖๓ ระหว่างเวลา ๐๘.๓๐ น. ถึง ๑๖.๓๐ น. และเวลาในการเสนอราคาให้ถือตามเวลาของระบบจัดซื้อจัดจ้างภาครัฐด้วยอิเล็กทรอนิกส์เป็นเกณฑ์

เมื่อพ้นกำหนดเวลายื่นข้อเสนอและเสนอราคาแล้ว จะไม่รับเอกสารการยื่นข้อเสนอและเสนอราคาใดๆ โดยเด็ดขาด

๔.๖ ผู้ยื่นข้อเสนอต้องจัดทำเอกสารสำหรับการเสนอราคาในรูปแบบไฟล์เอกสารประเภท PDF File (Portable Document Format) โดยผู้ยื่นข้อเสนอต้องเป็นผู้รับผิดชอบตรวจสอบความครบถ้วนถูกต้อง และชัดเจนของเอกสาร PDF File ก่อนที่จะยืนยันการเสนอราคา แล้วจึงส่งข้อมูล (Upload) เพื่อเป็นการเสนอราคาให้แก่องค์การบริหารส่วนตำบลเขาพนม ผ่านทางระบบจัดซื้อจัดจ้างภาครัฐด้วยอิเล็กทรอนิกส์

๔.๗ คณะกรรมการพิจารณาผลการประกวดราคาอิเล็กทรอนิกส์จะดำเนินการตรวจสอบคุณสมบัติของผู้ยื่นข้อเสนอแต่ละรายว่า เป็นผู้ยื่นข้อเสนอที่มีผลประโยชน์ร่วมกันกับผู้ยื่นเสนอรายอื่นตามข้อ ๑.๖ (๑) หรือไม่ หากปรากฏว่าผู้ยื่นเสนอรายใดเป็นผู้ยื่นข้อเสนอที่มีผลประโยชน์ร่วมกันกับผู้ยื่นเสนอรายอื่น คณะกรรมการฯ จะตัดรายชื่อผู้ยื่นเสนอราคาที่มีผลประโยชน์ร่วมกันนั้นออกจากการเป็นผู้ยื่นข้อเสนอ

หากปรากฏต่อคณะกรรมการพิจารณาผลการประกวดราคาอิเล็กทรอนิกส์ว่า ก่อนหรือในขณะที่มีการพิจารณาข้อเสนอ มีผู้ยื่นเสนอรายใดกระทำการอันเป็นการขัดขวางการแข่งขันอย่างเป็นธรรมตามข้อ ๑.๖ (๒)

และคณะกรรมการฯ เชื่อว่ามีการกระทำอันเป็นการขัดขวางการแข่งขันอย่างเป็นธรรม คณะกรรมการฯ จะตัดรายชื่อบริษัทผู้ยื่นข้อเสนอรายนั้นออกจากการเป็นผู้ยื่นข้อเสนอ และองค์การบริหารส่วนตำบลเขาพนม จะพิจารณาลงโทษผู้ยื่นข้อเสนอดังกล่าวเป็นผู้ที่ทำงาน เว้นแต่ องค์การบริหารส่วนตำบลเขาพนม จะพิจารณาเห็นว่าผู้ยื่นข้อเสนอรายนั้น มิใช่เป็นผู้ริเริ่มให้มีการกระทำดังกล่าวและได้ให้ความร่วมมือเป็นประโยชน์ต่อการพิจารณาขององค์การบริหารส่วนตำบลเขาพนม

๔.๘ ผู้ยื่นข้อเสนอจะต้องปฏิบัติ ดังนี้

- (๑) ปฏิบัติตามเงื่อนไขที่ระบุไว้ในเอกสารประกวดราคาอิเล็กทรอนิกส์
- (๒) ราคาที่เสนอจะต้องเป็นราคาที่รวมภาษีมูลค่าเพิ่ม และภาษีอื่นๆ (ถ้ามี) รวมค่าใช้ จ่ายทั้งปวงไว้ด้วยแล้ว
- (๓) ผู้ยื่นข้อเสนอจะต้องลงทะเบียนเพื่อเข้าสู่กระบวนการเสนอราคา ตามวัน เวลา ที่ กำหนด
- (๔) ผู้ยื่นข้อเสนอจะถอนการเสนอราคาที่เสนอแล้วไม่ได้
- (๕) ผู้ยื่นข้อเสนอต้องศึกษาและทำความเข้าใจในระบบและวิธีการเสนอราคาด้วยวิธี ประกวดราคาอิเล็กทรอนิกส์ ของกรมบัญชีกลางที่แสดงไว้ในเว็บไซต์ www.gprocurement.go.th

๕. หลักประกันการเสนอราคา

ผู้ยื่นข้อเสนอต้องวางหลักประกันการเสนอราคาพร้อมกับการเสนอราคาทางระบบการจัดซื้อจัดจ้างภาครัฐด้วยอิเล็กทรอนิกส์ โดยใช้หลักประกันอย่างหนึ่งอย่างใดดังต่อไปนี้ จำนวน ๔๔๕,๐๐๐.๐๐ บาท (สี่แสนเก้าหมื่นห้าพันบาทถ้วน)

๕.๑ เช็คหรือตราฟรท์ที่ธนาคารเซ็นส่งจ่าย ซึ่งเป็นเช็คหรือตราฟรท์ลงวันที่ที่ใช้เช็คหรือตราฟรท์นั้นชำระต่อเจ้าหน้าที่ในวันที่ยื่นข้อเสนอ หรือก่อนวันนั้นไม่เกิน ๓ วันทำการ

๕.๒ หนังสือค้ำประกันอิเล็กทรอนิกส์ของธนาคารภายในประเทศตามแบบที่คณะกรรมการนโยบายกำหนด

๕.๓ พันธบัตรรัฐบาลไทย

๕.๔ หนังสือค้ำประกันของบริษัทเงินทุนหรือบริษัทเงินทุนหลักทรัพย์ที่ได้รับอนุญาตให้ประกอบกิจการเงินทุนเพื่อการพาณิชย์และประกอบธุรกิจค้ำประกันตามประกาศของธนาคารแห่งประเทศไทย ตามรายชื่อบริษัทเงินทุนที่ธนาคารแห่งประเทศไทยแจ้งเวียนให้ทราบ โดยอนุโลมให้ใช้ตามตัวอย่างหนังสือค้ำประกันของธนาคารที่คณะกรรมการนโยบายกำหนด

กรณีที่ผู้ยื่นข้อเสนอนำเช็คหรือตราฟรท์ที่ธนาคารส่งจ่ายหรือพันธบัตรรัฐบาลไทยหรือหนังสือค้ำประกันของบริษัทเงินทุนหรือบริษัทเงินทุนหลักทรัพย์ มาวางเป็นหลักประกันการเสนอราคาจะต้องส่งต้นฉบับเอกสารดังกล่าวมาให้องค์การบริหารส่วนตำบลเขาพนมตรวจสอบความถูกต้องในวันที่ ๑๗ เมษายน ๒๕๖๓ ระหว่างเวลา ๐๘.๓๐ น. ถึง ๑๖.๓๐ น.

กรณีที่ผู้ยื่นข้อเสนอที่ยื่นข้อเสนอในรูปแบบของ "กิจการร่วมค้า" ประสงค์จะใช้หนังสือค้ำประกันอิเล็กทรอนิกส์ของธนาคารในประเทศเป็นหลักประกันการเสนอราคา ให้ระบุชื่อผู้ยื่นข้อเสนอในหนังสือค้ำประกันอิเล็กทรอนิกส์ฯ ดังนี้

- (๑) กรณีที่กิจการร่วมค้าได้จดทะเบียนเป็นนิติบุคคลใหม่ ให้ระบุชื่อกิจการร่วมค้าดังกล่าว เป็น ผู้ยื่นข้อเสนอ

(๒) กรณีที่กิจการร่วมค้าไม่ได้จดทะเบียนเป็นนิติบุคคลใหม่ ให้ระบุชื่อผู้เข้าร่วมค้ารายที่สัญญา
ร่วมค้ากำหนดให้เป็นผู้เข้ายื่นข้อเสนอให้กับหน่วยงานของรัฐเป็นผู้ยื่นข้อเสนอ

ทั้งนี้ "กิจการร่วมค้าที่จดทะเบียนเป็นนิติบุคคลใหม่" หมายความว่า กิจการร่วมค้าที่จดทะเบียน
เป็นนิติบุคคลต่อกรมพัฒนาธุรกิจการค้า กระทรวงพาณิชย์

หลักประกันการเสนอราคาตามข้อนี้ องค์การบริหารส่วนตำบลเขาพนมจะคืนให้ผู้ยื่นข้อเสนอ
หรือผู้ค้าประกันภายใน ๑๕ วัน นับถัดจากวันที่องค์การบริหารส่วนตำบลเขาพนมได้พิจารณาเห็นชอบรายงานผลคัด
เลือกผู้ชนะการประกวดราคาเรียบร้อยแล้ว เว้นแต่ผู้ยื่นข้อเสนอรายที่คัดเลือกไว้ซึ่งเสนอราคาต่ำสุดหรือได้คะแนนรวม
สูงสุดไม่เกิน ๓ ราย ให้คืนได้ต่อเมื่อได้ทำสัญญาหรือข้อตกลง หรือผู้ยื่นข้อเสนอได้พ้นจากข้อผูกพันแล้ว

การคืนหลักประกันการเสนอราคา ไม่ว่าในกรณีใด ๆ จะคืนให้โดยไม่มีดอกเบี้ย

๖. หลักเกณฑ์และสิทธิในการพิจารณา

๖.๑ การพิจารณาผลการยื่นข้อเสนอประกวดราคาอิเล็กทรอนิกส์ครั้งนี้ องค์การบริหารส่วน
ตำบลเขาพนมจะพิจารณาตัดสินโดยใช้หลักเกณฑ์ ราคา

๖.๒ การพิจารณาผู้ชนะการยื่นข้อเสนอ

กรณีใช้หลักเกณฑ์ราคาในการพิจารณาผู้ชนะการยื่นข้อเสนอ องค์การบริหารส่วนตำบล
เขาพนม จะพิจารณาจาก ราคารวม

๖.๓ หากผู้ยื่นข้อเสนอรายใดมีคุณสมบัติไม่ถูกต้องตามข้อ ๒ หรือยื่นหลักฐานการยื่นข้อ
เสนอไม่ถูกต้อง หรือไม่ครบถ้วนตามข้อ ๓ หรือยื่นข้อเสนอไม่ถูกต้องตามข้อ ๔ แล้ว คณะกรรมการพิจารณาผล การ
ประกวดราคาอิเล็กทรอนิกส์จะไม่รับพิจารณาข้อเสนอของผู้ยื่นข้อเสนอรายนั้น เว้นแต่ผู้ยื่นข้อเสนอรายใดเสนอ
เอกสารทางเทคนิคหรือรายละเอียดคุณลักษณะเฉพาะของพัสดุที่จะจ้างไม่ครบถ้วน หรือเสนอรายละเอียดแตกต่างไป
จากเงื่อนไขที่องค์การบริหารส่วนตำบลเขาพนมกำหนดไว้ในประกาศและเอกสารประกวดราคาอิเล็กทรอนิกส์ ในส่วน
ที่มีใช้สาระสำคัญและความแตกต่างนั้น ไม่มีผลทำให้เกิดการได้เปรียบเสียเปรียบต่อผู้ยื่นข้อเสนอรายอื่น หรือเป็นการ
ผิดพลาดเล็กน้อย คณะกรรมการฯ อาจพิจารณาผ่อนปรนการตัดสินผู้ยื่นข้อเสนอรายนั้น

๖.๔ องค์การบริหารส่วนตำบลเขาพนมสงวนสิทธิไม่พิจารณาข้อเสนอของผู้ยื่นข้อเสนอโดย
ไม่มีการผ่อนผัน ในกรณีดังต่อไปนี้

(๑) ไม่ปรากฏชื่อผู้ยื่นข้อเสนอรายนั้นในบัญชีรายชื่อผู้รับเอกสารประกวดราคา
อิเล็กทรอนิกส์ทางระบบจัดซื้อจัดจ้างด้วยอิเล็กทรอนิกส์ หรือบัญชีรายชื่อผู้ซื้อเอกสารประกวดราคาอิเล็กทรอนิกส์
ทางระบบจัดซื้อจัดจ้างด้วยอิเล็กทรอนิกส์ ขององค์การบริหารส่วนตำบลเขาพนม

(๒) ไม่กรอกชื่อผู้ยื่นข้อเสนอในการเสนอราคาทางระบบจัดซื้อจัดจ้างด้วย
อิเล็กทรอนิกส์

(๓) เสนอรายละเอียดแตกต่างไปจากเงื่อนไขที่กำหนดในเอกสารประกวดราคา
อิเล็กทรอนิกส์ที่เป็นสาระสำคัญ หรือมีผลทำให้เกิดความได้เปรียบเสียเปรียบแก่ผู้ยื่นข้อเสนอรายอื่น

๖.๕ ในการตัดสินการประกวดราคาอิเล็กทรอนิกส์หรือในการทำสัญญา คณะกรรมการ
พิจารณาผลการประกวดราคาอิเล็กทรอนิกส์หรือองค์การบริหารส่วนตำบลเขาพนม มีสิทธิให้ผู้ยื่นข้อเสนอชี้แจงข้อเท็จ
จริงเพิ่มเติมได้ องค์การบริหารส่วนตำบลเขาพนมมีสิทธิที่จะไม่รับข้อเสนอ ไม่รับราคา หรือไม่ทำสัญญา หากข้อเท็จ
จริงดังกล่าวไม่เหมาะสมหรือไม่ถูกต้อง

๖.๖ องค์การบริหารส่วนตำบลเขาพนมทรงไว้ซึ่งสิทธิที่จะไม่รับราคาต่ำสุด หรือราคาหนึ่ง

ราคาใด หรือราคาที่เสนอทั้งหมดก็ได้ และอาจพิจารณาเลือกจ้างในจำนวน หรือขนาด หรือเฉพาะรายการหนึ่ง รายการใด หรืออาจจะยกเลิก การประกวดราคาอิเล็กทรอนิกส์โดยไม่พิจารณาจัดจ้างเลยก็ได้ สุดแต่จะพิจารณา ทั้งนี้ เพื่อประโยชน์ของทางราชการเป็นสำคัญ และให้ถือว่า การตัดสินใจขององค์การบริหารส่วนตำบลเขาพนมเป็นเด็ดขาด ผู้ยื่นข้อเสนอจะเรียกร้องค่าใช้จ่าย หรือค่าเสียหายใดๆ มิได้ รวมทั้ง องค์การบริหารส่วนตำบลเขาพนมจะพิจารณา ยกเลิกการประกวดราคาอิเล็กทรอนิกส์และลงโทษผู้ยื่นข้อเสนอเป็นผู้ทำงาน ไม่ว่าจะเป็นผู้ยื่นข้อเสนอที่ได้รับการคัดเลือกหรือไม่ก็ตาม หากมีเหตุที่เชื่อถือได้ว่าผู้ยื่นข้อเสนอกระทำการโดยไม่สุจริต เช่น การเสนอเอกสารอันเป็นเท็จ หรือ ใช้ชื่อบุคคลธรรมดา หรือนิติบุคคลอื่นมาเสนอราคาแทน เป็นต้น

ในกรณีที่ผู้ยื่นข้อเสนอรายที่เสนอราคาต่ำสุด เสนอราคาต่ำจนคาดหมายได้ว่าไม่อาจดำเนินงานตามเอกสารประกวดราคาอิเล็กทรอนิกส์ได้ คณะกรรมการพิจารณาผลการประกวดราคาอิเล็กทรอนิกส์หรือองค์การบริหารส่วนตำบลเขาพนม จะให้ผู้ยื่นข้อเสนออื่นชี้แจงและแสดงหลักฐานที่ทำให้เชื่อได้ว่าผู้ยื่นข้อเสนอสามารถดำเนินงานตามเอกสารประกวดราคาอิเล็กทรอนิกส์ให้เสร็จสมบูรณ์ หากคำชี้แจงไม่เป็นที่รับฟังได้ องค์การบริหารส่วนตำบลเขาพนม มีสิทธิที่จะไม่รับข้อเสนอหรือไม่รับราคาของผู้ยื่นข้อเสนอรายนั้น ทั้งนี้ผู้ยื่นข้อเสนอดังกล่าวไม่มีสิทธิเรียกร้องค่าใช้จ่ายหรือค่าเสียหายใดๆ จากองค์การบริหารส่วนตำบลเขาพนม

๖.๗ ก่อนลงนามในสัญญา องค์การบริหารส่วนตำบลเขาพนม อาจประกาศยกเลิกการประกวดราคาอิเล็กทรอนิกส์ หากปรากฏว่ามีการกระทำที่เข้าลักษณะผู้ยื่นข้อเสนอที่ชนะการประกวดราคาหรือที่ได้รับการคัดเลือกมีผลประโยชน์ร่วมกัน หรือมีส่วนได้เสียกับผู้ยื่นข้อเสนอรายอื่น หรือขัดขวางการแข่งขันอย่างเป็นธรรม หรือสมยอมกันกับผู้ยื่นข้อเสนอรายอื่น หรือเจ้าหน้าที่ในการเสนอราคา หรือส่อว่ากระทำการทุจริตอื่นใดในการเสนอราคา

๗. การทำสัญญาจ้างก่อสร้าง

ผู้ชนะการประกวดราคาอิเล็กทรอนิกส์จะต้องทำสัญญาจ้างตามแบบสัญญา ดังระบุในข้อ ๑.๓ หรือทำข้อตกลงเป็นหนังสือกับองค์การบริหารส่วนตำบลเขาพนม ภายใน ๗ วัน นับถัดจากวันที่ได้รับแจ้ง และจะต้องวางหลักประกันสัญญาเป็นจำนวนเงินเท่ากับร้อยละ ๕ ของราคาค่าจ้างที่ประกวดราคาอิเล็กทรอนิกส์ ให้องค์การบริหารส่วนตำบลเขาพนมยึดถือไว้ในขณะทำสัญญาโดยใช้หลักประกันอย่างหนึ่งอย่างใด ดังต่อไปนี้

๗.๑ เงินสด

๗.๒ เช็คหรือตราฟัที่ธนาคารเซ็นส่งจ่าย ซึ่งเป็นเช็คหรือตราฟัลงวันที่ที่ใช้เช็คหรือตราฟันั้น ชำระต่อเจ้าหน้าที่ในวันทำสัญญา หรือก่อนวันนั้นไม่เกิน ๓ วันทำการ

๗.๓ หนังสือค้ำประกันของธนาคารภายในประเทศ ตามตัวอย่างที่คณะกรรมการนโยบายกำหนด ดังระบุในข้อ ๑.๔ (๒) หรือจะเป็นหนังสือค้ำประกันอิเล็กทรอนิกส์ตามวิธีการที่กรมบัญชีกลางกำหนด

๗.๔ หนังสือค้ำประกันของบริษัทเงินทุน หรือบริษัทเงินทุนหลักทรัพย์ที่ได้รับอนุญาตให้ประกอบกิจการเงินทุนเพื่อการพาณิชย์และประกอบธุรกิจค้ำประกันตามประกาศของธนาคารแห่งประเทศไทย ตามรายชื่อบริษัทเงินทุนที่ธนาคารแห่งประเทศไทยแจ้งเวียนให้ทราบ โดยอนุโลมให้ใช้ตามตัวอย่างหนังสือค้ำประกันของธนาคารที่คณะกรรมการนโยบายกำหนด ดังระบุในข้อ ๑.๔ (๒)

๗.๕ พันธบัตรรัฐบาลไทย

หลักประกันนี้จะคืนให้ โดยไม่มีดอกเบี้ยภายใน ๑๕ วันนับถัดจากวันที่ผู้ชนะการประกวดราคาอิเล็กทรอนิกส์ (ผู้รับจ้าง) พ้นจากข้อผูกพันตามสัญญาจ้างแล้ว

๘. ค่าจ้างและการจ่ายเงิน

องค์การบริหารส่วนตำบลเขาพนมจะจ่ายค่าจ้างซึ่งได้รวมภาษีมูลค่าเพิ่ม ตลอดจนภาษีอื่น ๆ และค่าใช้จ่ายทั้งปวงแล้ว โดยถือราคาเหมารวมเป็นเกณฑ์ และกำหนดการจ่ายเงินเป็น จำนวน ๓ งวด ดังนี้

งวดที่ ๑ เป็นจำนวนเงินในอัตราร้อยละ ๑๕ ของค่าจ้าง เมื่อผู้รับจ้างได้ดำเนินการงานทางป่าชุด ตอขนาดกลาง จำนวน ๙,๖๘๐ ตารางเมตร งานดินตัดจำนวน ๒,๕๘๐.๐๐ ลูกบาศก์เมตร งานบดอัดดินถม (จากงาน ดินตัด) จำนวน ๑,๔๕๒.๐๐ ลูกบาศก์เมตร งานวางท่อระบายน้ำ คสล.มอก. ชั้น ๓ Ø ๐.๘๐ เมตร จำนวน ๓๖ ท่อน งานชุดรื้อบดอัดคันทางเดิม จำนวน ๙,๖๘๐.๐๐ ลูกบาศก์เมตร งานลูกรังชั้นรองพื้นทาง จำนวน ๓,๘๗๒.๐๐ ลูกบาศก์เมตร ระยะทาง ๒,๔๒๐.๐๐ เมตร จนแล้วเสร็จทั้งหมด และทำการติดตั้งป้ายประชาสัมพันธ์โครงการให้แล้ว เสร็จภายใน ๙๐ วัน นับจากวันที่ลงนามในสัญญาให้แล้วเสร็จภายใน ๙๐ วัน

งวดที่ ๒ เป็นจำนวนเงินในอัตราร้อยละ ๒๕ ของค่าจ้าง เมื่อผู้รับจ้างได้ปฏิบัติงาน เมื่อผู้รับจ้าง ได้ทำการก่อสร้างงานหินคลุกชั้นรองพื้นทาง จำนวน ๓,๓๘๘.๐๐ ลูกบาศก์เมตร ระยะทาง ๒,๔๒๐.๐๐ เมตร จนแล้ว เสร็จทั้งหมด ซึ่งงานทั้งหมดจะต้องแล้วเสร็จภายใน ๑๕๐ วัน นับจากวันที่ลงนามในสัญญา ให้แล้วเสร็จภายใน ๑๕๐ วัน

งวดสุดท้าย เป็นจำนวนเงินในอัตราร้อยละ ๖๐ ของค่าจ้าง เมื่อผู้รับจ้างได้ทำการก่อสร้างงานผิว ทางลาดยางแบบ ASPHALTIC CONCRETE จำนวน ๑๖,๙๔๐.๐๐ ตารางเมตร ระยะทาง ๒,๔๒๐.๐๐ เมตร งาน ตีเส้นจราจร (เส้นทึบ ๑ เส้น ตลอดสาย) จำนวน ๒,๔๒๐.๐๐ เมตร จนแล้วเสร็จ พร้อมทำการเก็บกวาดทำความสะอาด พื้นที่ก่อสร้าง ซึ่งงานทั้งหมดจะต้องแล้วเสร็จภายใน ๑๘๐ วัน นับถัดจากวันที่ลงนามในสัญญา และได้ปฏิบัติงาน ทั้งหมด ให้แล้วเสร็จเรียบร้อยตามสัญญาหรือข้อตกลงจ้างเป็นหนังสือ รวมทั้งทำสถานที่ก่อสร้างให้สะอาด เรียบร้อย

๙. อัตราค่าปรับ

ค่าปรับตามสัญญาจ้างแนบท้ายเอกสารประกวดราคาอิเล็กทรอนิกส์นี้ หรือข้อตกลงจ้างเป็น หนังสือจะกำหนด ดังนี้

๙.๑ กรณีที่ผู้รับจ้างนำงานที่รับจ้างไปจ้างช่วงให้ผู้อื่นทำอีกทอดหนึ่งโดยไม่ได้รับอนุญาต จากองค์การบริหารส่วนตำบลเขาพนม จะกำหนดค่าปรับสำหรับการฝ่าฝืนดังกล่าวเป็นจำนวนร้อยละ ๑๐.๐๐ ของ วงเงินของงานจ้างช่วงนั้น

๙.๒ กรณีที่ผู้รับจ้างปฏิบัติผิดสัญญาจ้างก่อสร้าง นอกเหนือจากข้อ ๙.๑ จะกำหนดค่าปรับ เป็นรายวันเป็นจำนวนเงินตายตัวในอัตราร้อยละ ๐.๒๕ ของราคางานจ้าง

๑๐. การรับประกันความชำรุดบกพร่อง

ผู้ชนะการประกวดราคาอิเล็กทรอนิกส์ซึ่งได้ทำสัญญาจ้าง ตามแบบ ดังระบุในข้อ ๑.๓ หรือข้อ ตกลงจ้างเป็นหนังสือแล้วแต่กรณี จะต้องรับประกันความชำรุดบกพร่องของงานจ้างที่เกิดขึ้นภายในระยะเวลา ไม่น้อย กว่า ๒ ปี นับถัดจากวันที่องค์การบริหารส่วนตำบลเขาพนมได้รับมอบงาน โดยต้องบริหารจัดการซ่อมแซมแก้ไขให้ใช้ การได้ติดตั้งเดิมภายใน ๑๕ วัน นับถัดจากวันที่ได้รับแจ้งความชำรุดบกพร่อง

๑๑. ข้อสงวนสิทธิในการยื่นข้อเสนอและอื่น ๆ

๑๑.๑ เงินค่าจ้างสำหรับงานจ้างครั้งนี้ ได้มาจากเงินค่าจ้างสำหรับงานจ้างครั้งนี้ ได้มาจากเงิน อุดหนุนเฉพาะกิจ ประจำปีงบประมาณ พ.ศ. ๒๕๖๓

การลงนามในสัญญาจะกระทำต่อเมื่อ องค์การบริหารส่วนตำบลเขาพนม ได้รับ จัดสรรเงินประจำงวดจากสำนักงบประมาณแล้วเท่านั้น

๑๑.๒ เมื่อองค์การบริหารส่วนตำบลเขาพนมได้คัดเลือกผู้ยื่นข้อเสนอรายใดให้เป็นผู้รับจ้าง และได้ตกลงจ้าง ตามการประกวดราคาอิเล็กทรอนิกส์แล้ว ถ้าผู้รับจ้างจะต้องส่งหรือนำสิ่งของมาเพื่องานจ้างดังกล่าว เข้ามาจากต่างประเทศ และของนั้นต้องนำเข้ามาโดยทางเรือในเส้นทางที่มีเรือไทยเดินอยู่ และสามารถให้บริการรับขน ได้ตามที่รัฐมนตรีว่าการกระทรวงคมนาคมประกาศกำหนด ผู้ยื่นข้อเสนอซึ่งเป็นผู้รับจ้างจะต้องปฏิบัติตามกฎหมายว่า ด้วยการส่งเสริมการพาณิชย์นาวี ดังนี้

(๑) แจ้งการส่งหรือนำสิ่งของดังกล่าวเข้ามาจากต่างประเทศต่อกรมเจ้าท่า ภายใน ๗ วัน นับตั้งแต่วันที่ผู้รับจ้างส่งหรือซื้อของจากต่างประเทศ เว้นแต่เป็นของที่รัฐมนตรีว่าการกระทรวงคมนาคมประกาศ ยกเว้นให้บรรทุกโดยเรืออื่นได้

(๒) จัดการให้สิ่งของดังกล่าวบรรทุกโดยเรือไทย หรือเรือที่มีสิทธิเช่นเดียวกับเรือไทย จากต่างประเทศมายังประเทศไทย เว้นแต่จะได้รับอนุญาตจากกรมเจ้าท่า ให้บรรทุกสิ่งของนั้น โดยเรืออื่นที่มีใช่เรือ ไทย ซึ่งจะต้องได้รับอนุญาตเช่นนั้นก่อนบรรทุกของลงเรืออื่น หรือเป็นของที่รัฐมนตรีว่าการกระทรวงคมนาคม ประกาศยกเว้นให้บรรทุกโดยเรืออื่น

(๓) ในกรณีที่ไม่ปฏิบัติตาม (๑) หรือ (๒) ผู้รับจ้างจะต้องรับผิดชอบตามกฎหมายว่าด้วยการส่งเสริมการพาณิชย์นาวี

๑๑.๓ ผู้ยื่นข้อเสนอซึ่งองค์การบริหารส่วนตำบลเขาพนมได้คัดเลือกแล้ว ไม่ไปทำสัญญาหรือ ข้อตกลงจ้างเป็นหนังสือภายในเวลาที่กำหนดดังระบุไว้ในข้อ ๗ องค์การบริหารส่วนตำบลเขาพนมจะริบหลักประกัน การยื่นข้อเสนอ หรือเรียกธำนาจจากผู้ออกหนังสือค้ำประกัน การยื่นข้อเสนอทันที และอาจพิจารณาเรียกธำนาจให้ชดใช้ ความเสียหายอื่น (ถ้ามี) รวมทั้งจะพิจารณาให้เป็นผู้ทำงาน ตามระเบียบกระทรวงการคลังว่าด้วยการจัดซื้อจัดจ้างและ การบริหารพัสดุภาครัฐ

๑๑.๔ องค์การบริหารส่วนตำบลเขาพนมสงวนสิทธิ์ที่จะแก้ไขเพิ่มเติมเงื่อนไข หรือข้อกำหนด ในแบบสัญญาหรือข้อตกลงจ้างเป็นหนังสือให้เป็นไปตามความเห็นของสำนักงานอัยการสูงสุด (ถ้ามี)

๑๑.๕ ในกรณีที่เอกสารแนบท้ายเอกสารประกวดราคาอิเล็กทรอนิกส์ มีความขัดหรือแย้งกัน ผู้ยื่นข้อเสนอจะต้องปฏิบัติตามคำวินิจฉัยขององค์การบริหารส่วนตำบลเขาพนม คำวินิจฉัยดังกล่าวให้ถือเป็นที่สุด และผู้ยื่นข้อเสนอไม่มีสิทธิเรียกร้องค่าใช้จ่ายใดๆ เพิ่มเติม

๑๑.๖ องค์การบริหารส่วนตำบลเขาพนม อาจประกาศยกเลิกการจัดจ้างในกรณีต่อไปนี้ได้ โดยที่ผู้ยื่นข้อเสนอจะเรียกร้องค่าเสียหายใดๆ จากองค์การบริหารส่วนตำบลเขาพนมไม่ได้

(๑) องค์การบริหารส่วนตำบลเขาพนมไม่ได้รับการจัดสรรเงินที่จะใช้ในการจัดจ้างหรือ ได้รับจัดสรรแต่ไม่เพียงพอที่จะทำการจัดจ้างครั้งนี้ต่อไป

(๒) มีการกระทำที่เข้าลักษณะผู้ยื่นข้อเสนอที่ชนะการจัดจ้างหรือที่ได้รับการคัดเลือกมี ผลประโยชน์ร่วมกัน หรือมีส่วนได้เสียกับผู้ยื่นเสนอรายอื่น หรือขัดขวางการแข่งขันอย่างเป็นธรรมหรือสมยอมกัน กับผู้ยื่นข้อเสนอรายอื่น หรือเจ้าหน้าที่ในการเสนอราคา หรือส่อว่ากระทำการทุจริตอื่นใดในการเสนอราคา

(๓) การทำการจัดจ้างครั้งนี้ต่อไปอาจก่อให้เกิดความเสียหายแก่องค์การบริหารส่วน ตำบลเขาพนม หรือกระทบต่อประโยชน์สาธารณะ

(๔) กรณีอื่นในทำนองเดียวกับ (๑) (๒) หรือ (๓) ตามที่กำหนดในกฎกระทรวงซึ่งออก ตามความในกฎหมายว่าด้วยการจัดซื้อจัดจ้างและการบริหารพัสดุภาครัฐ

๑๒. การปรับราคาค่างานก่อสร้าง

การปรับราคาค่างานก่อสร้างตามสูตรการปรับราคาดังระบุในข้อ ๑.๕ จะนำมาใช้ในกรณีที่ ค่า
งานก่อสร้างลดลงหรือเพิ่มขึ้น โดยวิธีการต่อไปนี้

ตามเงื่อนไข หลักเกณฑ์ สูตรและวิธีคำนวณที่ใช้กับสัญญาแบบปรับราคาได้ตามมติคณะรัฐมนตรี
เมื่อวันที่ ๒๒ สิงหาคม ๒๕๓๒ เรื่อง การพิจารณาช่วยเหลือผู้ประกอบการอาชีพงานก่อสร้าง ตามหนังสือสำนักเลขาธิการ
คณะรัฐมนตรี ที่ นร ๐๒๐๓/ว ๑๐๙ ลงวันที่ ๒๔ สิงหาคม ๒๕๓๒

สูตรการปรับราคา (สูตรค่า K) จะต้องคงที่ที่ระดับที่กำหนดไว้ในวันแล้วเสร็จตามที่กำหนดไว้ใน
สัญญา หรือภายในระยะเวลาที่องค์การบริหารส่วนตำบลเขาพนมได้ขยายออกไป โดยจะใช้สูตรของทางราชการที่ได้
ระบุในข้อ ๑.๕

๑๓. มาตรฐานฝีมือช่าง

เมื่อองค์การบริหารส่วนตำบลเขาพนมได้คัดเลือกผู้ยื่นข้อเสนอรายใดให้เป็นผู้รับจ้างและได้ตกลง
จ้างก่อสร้างตามประกาศนี้แล้ว ผู้ยื่นข้อเสนอจะต้องตกลงว่าในการปฏิบัติงานก่อสร้างดังกล่าว ผู้เสนอราคาจะต้องมี
และใช้ผู้มีวุฒิปัฒนาระดับ ปวช. ปวส. และปวท. หรือเทียบเท่าจากสถาบันการศึกษาที่ ก.พ. รับรองให้เข้ารับราชการได้
ในอัตราไม่ต่ำกว่าร้อยละ ๑๐ ของแต่ละ สาขาช่างแต่ละจะต้องมีจำนวนช่างอย่างน้อย ๑ คน ในแต่ละสาขาช่าง ดังต่อไปนี้

๑๓.๑ วิศวกรโยธา

๑๔. การปฏิบัติตามกฎหมายและระเบียบ

ในระหว่างระยะเวลาการก่อสร้าง ผู้ยื่นข้อเสนอที่ได้รับการคัดเลือกให้เป็นผู้รับจ้างต้องปฏิบัติ
ตามหลักเกณฑ์ที่กฎหมายและระเบียบได้กำหนดไว้โดยเคร่งครัด

๑๕. การประเมินผลการปฏิบัติงานของผู้ประกอบการ

องค์การบริหารส่วนตำบลเขาพนม สามารถนำผลการปฏิบัติงานแล้วเสร็จตามสัญญาของผู้ยื่นข้อ
เสนอที่ได้รับการคัดเลือกให้เป็นผู้รับจ้างเพื่อนำมาประเมินผลการปฏิบัติงานของผู้ประกอบการ

ทั้งนี้ หากผู้ยื่นข้อเสนอที่ได้รับการคัดเลือกไม่ผ่านเกณฑ์ที่กำหนดจะถูกระงับการยื่นข้อเสนอหรือ
ทำสัญญากับองค์การบริหารส่วนตำบลเขาพนม ไว้ชั่วคราว

องค์การบริหารส่วนตำบลเขาพนม

๒๖ มีนาคม ๒๕๖๓



แบบแปลน

โครงการก่อสร้างถนนลาดยางแอสฟัลต์คอนกรีต

บ้านควนจวด หมู่ที่ 4 - บ้านห้วยจาก หมู่ที่ 6

สถานที่ก่อสร้าง

ตำบลเขาพนม อำเภอเขาพนม จังหวัดกระบี่




ผู้รับผิดชอบโครงการ

องค์การบริหารส่วนตำบลเขาพนม

โครงการก่อสร้างถนนลาดยางแอสฟัลต์คอนกรีต บ้านควนจวดหมู่ที่ 4- บ้านห้วยจาก หมู่ที่ 6 ตำบลเขาพนม อำเภอเขาพนม จังหวัดกระบี่

โดยการก่อสร้างถนนลาดยางแอสฟัลต์คอนกรีต ช่วง กม. 0+000 ถึง ช่วง กม. 2+420 ระยะทาง 2,420.00 เมตร หรือมีพื้นที่ไม่น้อยกว่า 14,520.00 ตารางเมตร ตัวถนนกว้าง 7.00 เมตร ผิวจราจรถนนลาดยางแอสฟัลต์คอนกรีต กว้าง 7.00 เมตร มีความหนา 0.05 เมตร พร้อม ป้ายประชาสัมพันธ์โครงการ จำนวน 1 ชุด รายละเอียดตามแบบแปลนของกรมทางหลวงชนบท (แบบมาตรฐานงานทาง สำหรับองค์การปกครองส่วนท้องถิ่น) และ รายละเอียดตามแบบแปลนขององค์การบริหารส่วนตำบลเขาพนมกำหนด

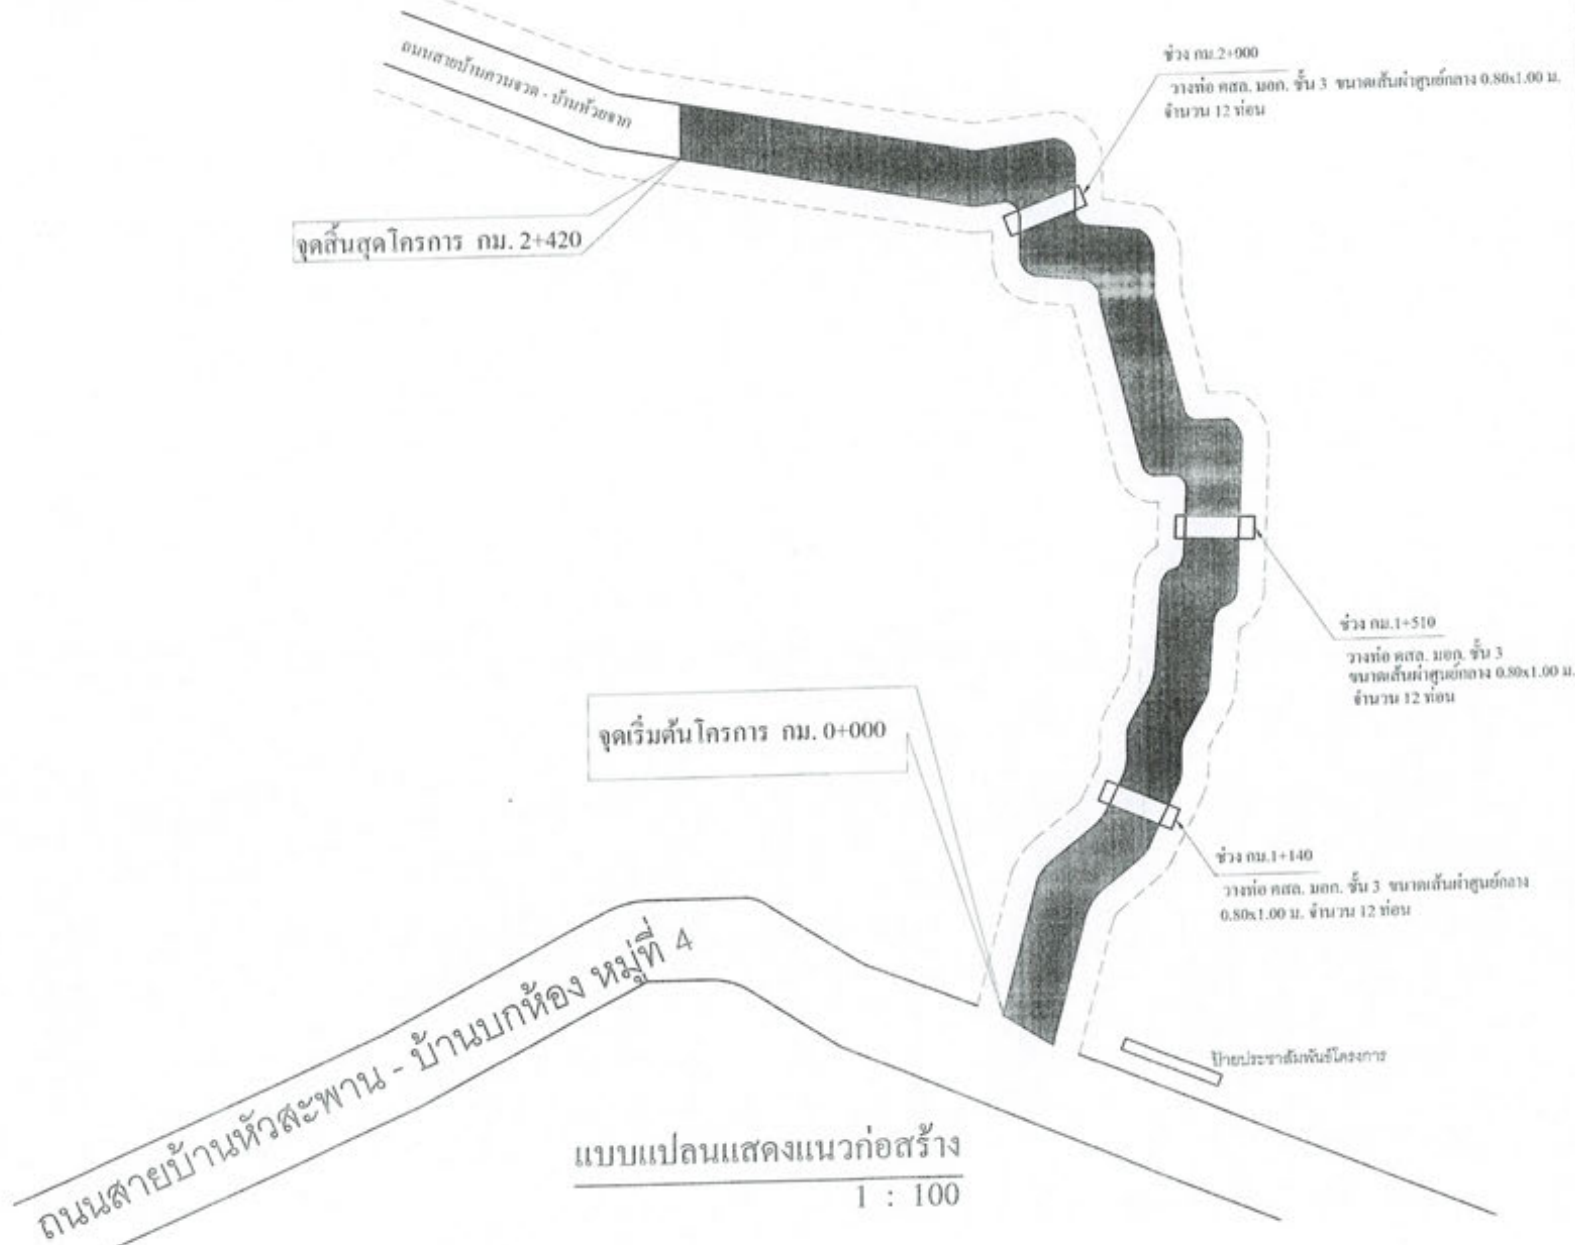

แบบ	โครงการก่อสร้างถนนลาดยางแอสฟัลต์คอนกรีต บ้านควนจวดหมู่ที่ 4- บ้านห้วยจากหมู่ที่ 6 ตำบลเขาพนม อำเภอเขาพนม จังหวัดกระบี่
ชื่อแบบ	(นายวิชาญ ศรีทอง) ผู้ว่าราชการอำเภอเขาพนม
ตรวจ	(นายสุรเดช สมเดช) นายช่างโยธาชำนาญงาน
วิศวกรโยธา	(นายอดิศักดิ์ สังเกตกิจ) วิศวกรโยธารับานการ
เก็บชอบ	(นายสุรพันธ์ โกกรณา) ผู้ช่วยกรรมการเมืองจังหวัด
อนุมัติ	(นายวิวัฒน์ ติกรณา) ผู้อำนวยการกองช่าง วิศวกรรมการก่อสร้างและบริหารส่วนตำบล ปฏิบัติหน้าที่นายกองค์การบริหารส่วนตำบลเขาพนม
แปลแบบ	แสดงผังสถานที่ตั้งที่ดิน
มาตราส่วน	1 : 100
วันเดือนปี	พฤศจิกายน 2561
เลขที่แปลแบบ	13/ 2562
แผ่นที่ 2	จำนวนแผ่น 6

แผนที่โดยสังเขป



กรม

โครงการก่อสร้างศูนย์พัฒนาเด็กเล็กและศูนย์
บริการชุมชน หมู่ 4 - บ้านหัวจวง หมู่ 6
ตำบลเขาพนม อำเภอเขาพนม จังหวัดกระบี่

ผู้จัดทำ

(นายวิชาญ วิชาญ)
ผู้อำนวยการศูนย์พัฒนาเด็กเล็ก

ตรวจสอบ

(นายวิชาญ วิชาญ)
นายวิชาญ วิชาญ

วิศวกรโยธา

(นายวิชาญ วิชาญ)
วิศวกรโยธา

เขียน

(นายวิชาญ วิชาญ)
ผู้อำนวยการศูนย์พัฒนาเด็กเล็ก

อนุมัติ

(นายวิชาญ วิชาญ)
ผู้อำนวยการศูนย์พัฒนาเด็กเล็ก

แสดง

แผนที่โดยสังเขป

มาตราส่วน

1 : 125

วันที่

พฤษภาคม 2561

เลขที่


13 / 2562

ฉบับที่


3

จำนวนฉบับ 6

ทางหลวงแผ่นดินสาย 4037 เทือกคลอง - ชัยบุรี

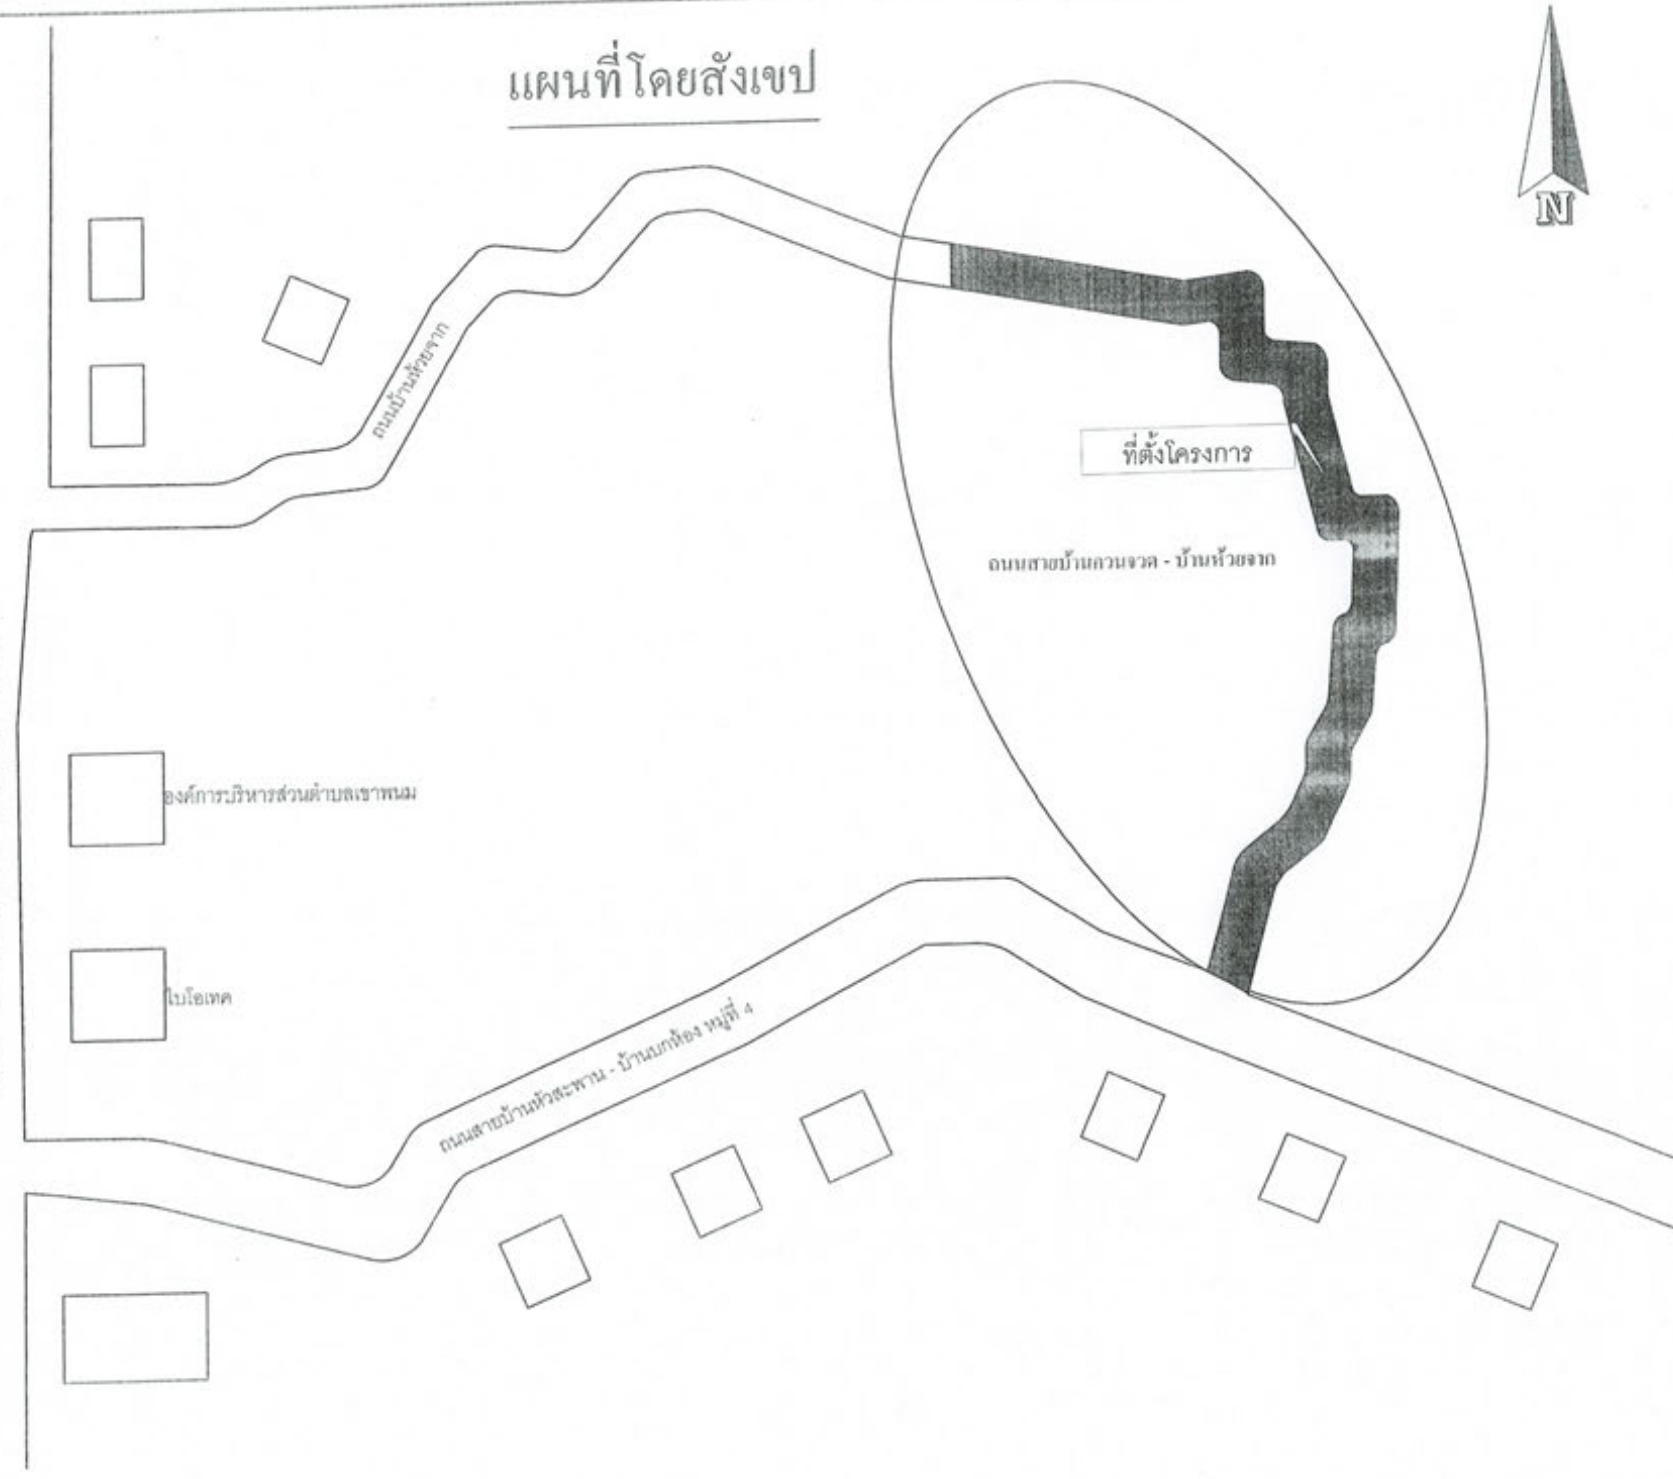

โครงการก่อสร้างถนนลาดยางแอสฟัลต์คอนกรีต บ้านควนจวดหมู่ที่ 4- บ้านหัวจาก หมู่ที่ 6
ตำบลเขาพนม อำเภอเขาพนม จังหวัดกระบี่

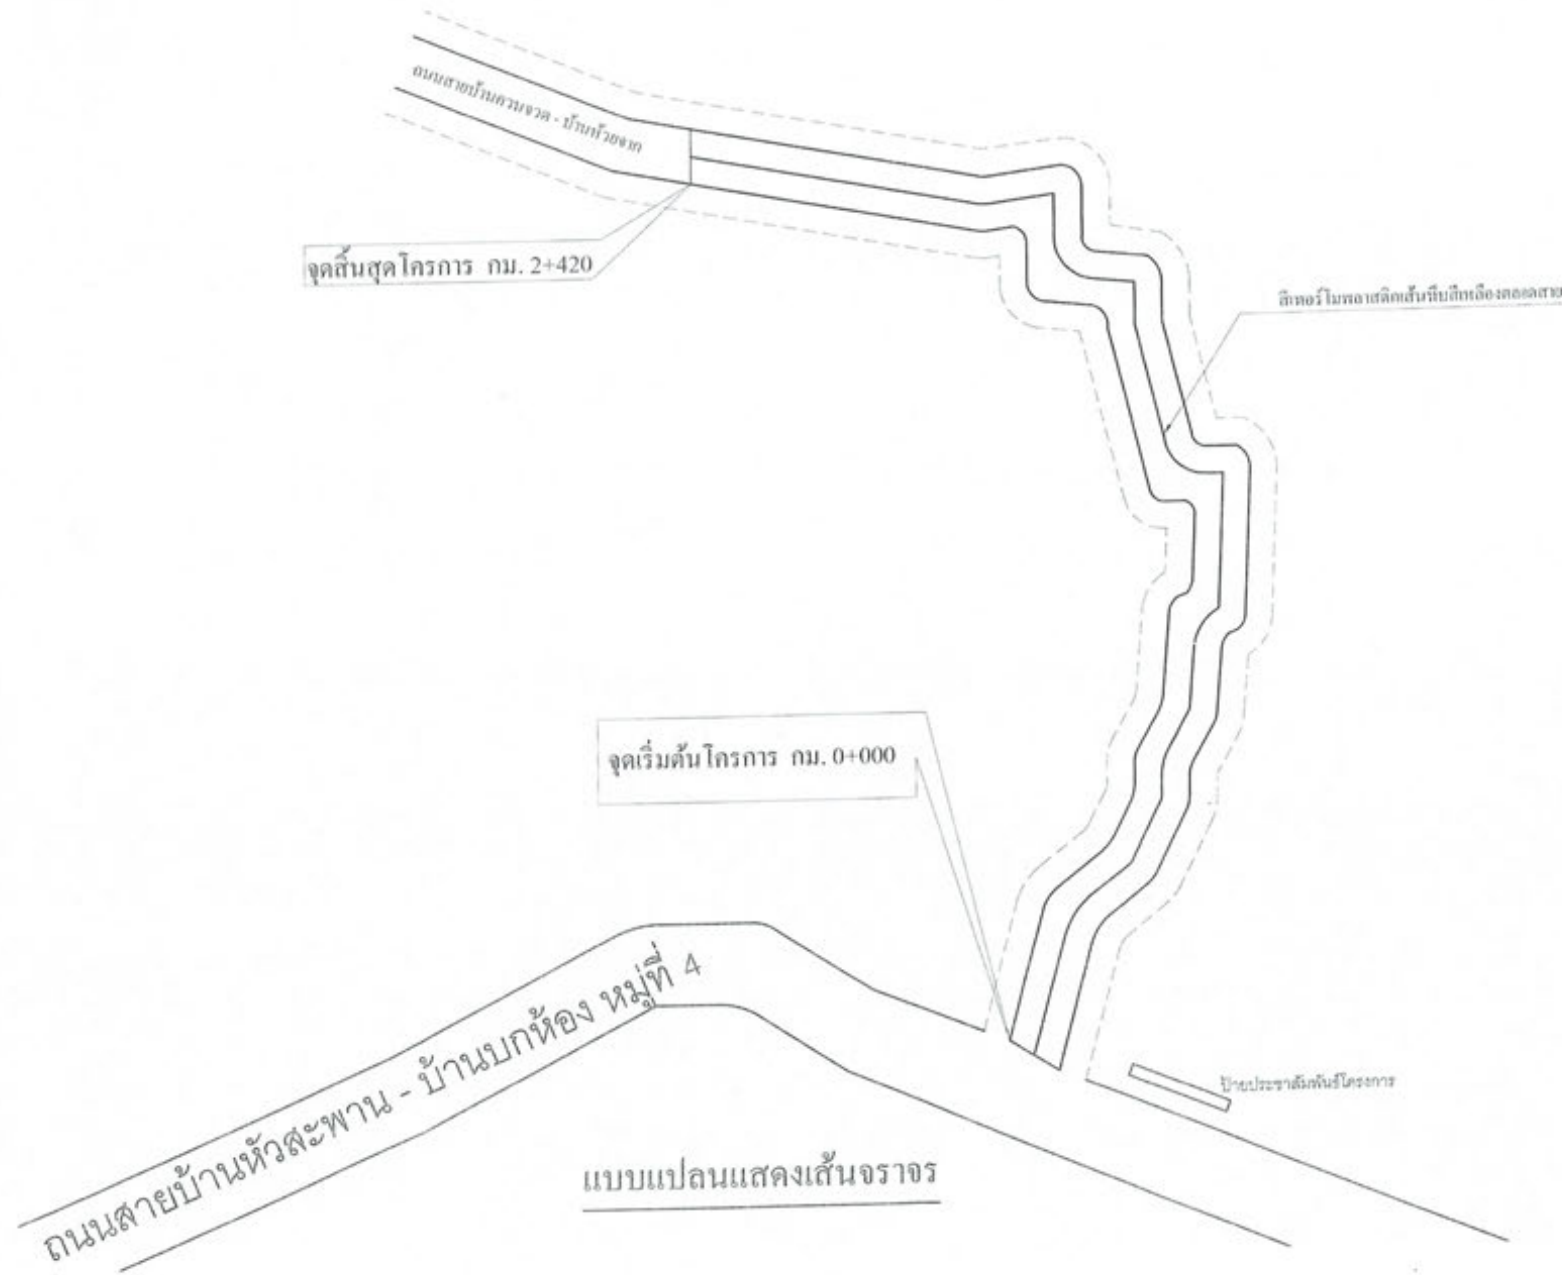

แบบ
โครงการก่อสร้างถนนลาดยางแอสฟัลต์คอนกรีต
บ้านควนจวดหมู่ที่ 4- บ้านหัวจากหมู่ที่ 6
ตำบลเขาพนม อำเภอเขาพนม จังหวัดกระบี่

เขียนแบบ

(นาย รวิชัย สุริยา)
ผู้ชำนาญทางเขียนแบบ

ตรวจ

(นายเศรษฐ สมแสง)
นายช่างโยธาชำนาญงาน

วิศวกรโยธา

(นายเจกิมศักดิ์ สังขสิทธิ์)
วิศวกรโยธาชำนาญการ

เก็บงาน

(นายสมิทธิ์ ไกรนารา)
ผู้ชำนาญการกองช่าง

อนุมัติ

(นายสมิทธิ์ ไกรนารา)
ผู้อำนวยการกองช่าง วิทยาการบรร
ปลัดองค์การบริหารส่วนตำบล ปฎิบัติหน้าที่
นายกองค์การบริหารส่วนตำบลเขาพนม


แปลนแบบ
ถนนทั้งสถานที่วัดตั้งถึง

มาตราส่วน 1 : 100

วันเดือนปี พฤศจิกายน 2561


เลขที่แปลนแบบ 13/2562

แผ่นที่ 4 จำนวนแผ่น 6

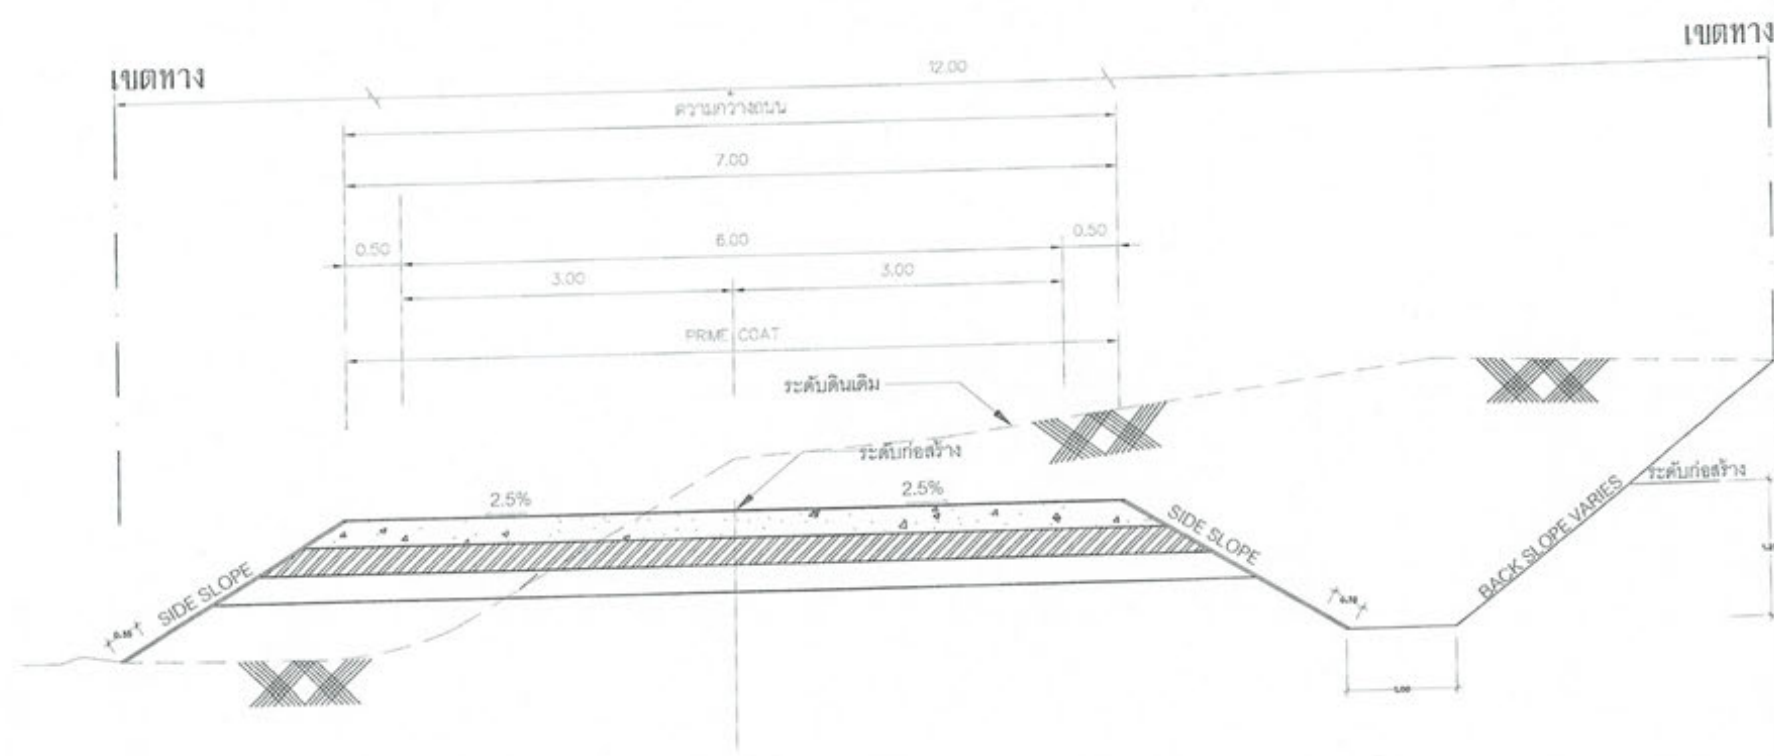

รูปตัดแสดงโครงสร้างถนนดินตัด ดินถมและคุณสมบัติวัสดุ 1 : 50

กรม	โครงการก่อสร้างถนนลาดยางแอสฟัลต์ชนิดกึ่ง ผสมปูนกรวด ขนาด 4 - 6 นิ้ว ยาว 6 กิโลเมตร ถนน อำเภอเขาพนม จังหวัดกระบี่	
เขียนแบบ	(นายวิรัช ศรีราช) ผู้ควบคุมงานเขียนแบบ	
ตรวจ	(นายสุรพล สมณะ) นายช่างโยธาชำนาญงาน	
วิศวกรโยธา	(นายเจสันศักดิ์ สังเกตกิจ) วิศวกรโยธานายก	
เห็นชอบ	(นายวิวัฒน์ ไกรนรา) ผู้อำนวยการกองช่าง	
อนุมัติ	(นายวิวัฒน์ ไกรนรา) ผู้อำนวยการกองช่างโยธามหาวิทยาลัย ปณิธาน จักรกริช วิทยาลัยการอาชีพ น่าน	
แปลแบบ	รูปตัดแสดง โครงสร้างถนนดินตัด ดินถมและ คุณสมบัติวัสดุ	
มาตราส่วน	1:50	
วันเดือนปี	พฤศจิกายน 2561	
เลขที่แปลแบบ	13 / 2562	
แผ่นที่	5	จำนวนแผ่น 6

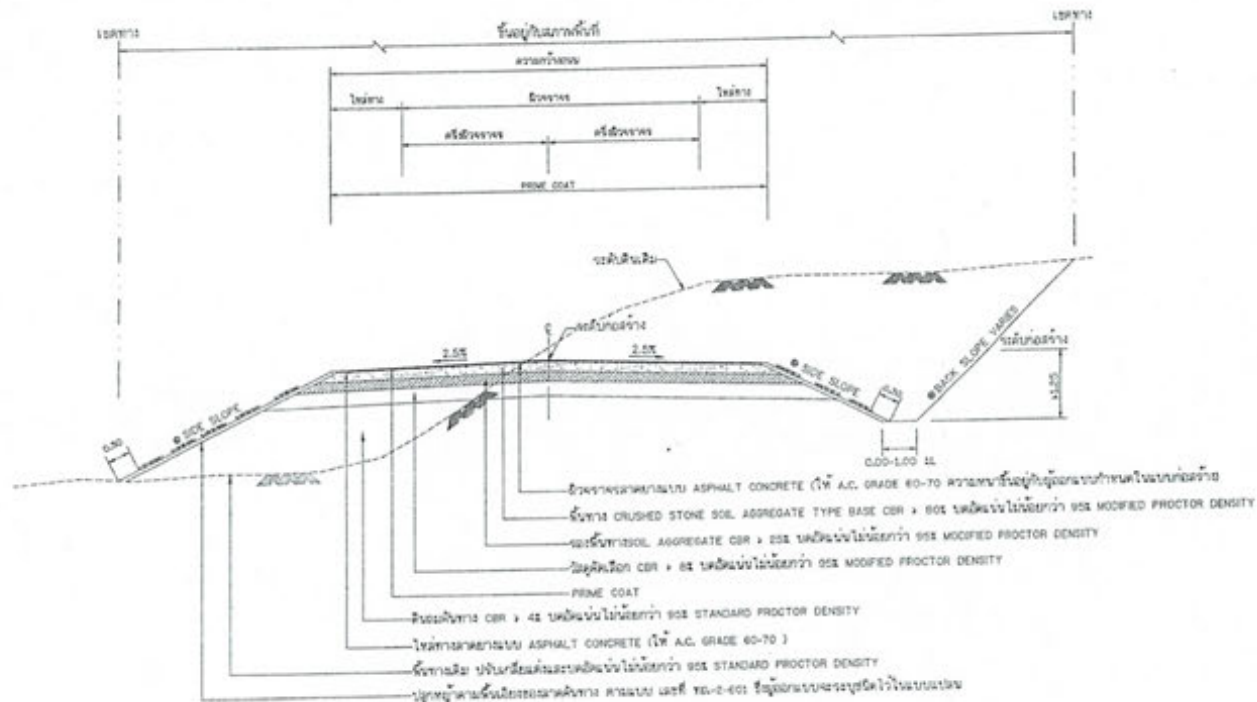

รูปตัดแสดงโครงสร้างถนนดินดิบ ดินถมและคลุมทับผิววัสดุ

ตารางแสดงค่าลาดชันดินทาง (BACK SLOPE)

และค่าลาดชันดินทาง (SIDE SLOPE)

ความสูงของทางวิ่ง หรือ ถม (เมตร)	ดิน	ดินลู	ดินแข็ง
	1:1	2:1	1:1
0.00 - 3.00	2:1	2:1	1:1


- ดินถมชั้นในลาดชันเป็นแนวราบ : ๑:๑
- ในกรณีที่มีการถมดินสูงกว่า 3.00 เมตร ให้ใช้ตามรูปตัดมาตรฐานตามผังแนบ หรือ ดินถมตาม ความหนา ๓๐-๕๐ ซม
- ถ้าไม่ใช้ดินถมเป็นแนวราบในแนวราบให้ใช้ตามลาดชัน
- ค่า BACK SLOPE และ SIDE SLOPE ให้ใช้ตามตารางนี้

รายการประกอบแบบ

1. ดินถมชั้นในลาดชันเป็นแนวราบ : ๑:๑
2. ดินถมชั้นในลาดชันเป็นแนวราบ : ๑:๑
3. ดินถมชั้นในลาดชันเป็นแนวราบ : ๑:๑
4. ดินถมชั้นในลาดชันเป็นแนวราบ : ๑:๑
5. ดินถมชั้นในลาดชันเป็นแนวราบ : ๑:๑
6. ความหนาของผิวจราจรลาดชันแบบ ASPHALT CONCRETE ผู้ประกอบการเป็นผู้กำหนดในแบบก่อสร้างและควรพบไม่น้อยกว่า 0.04 ม.


หมายเหตุ

1. กรณีใช้ดินถมชั้นในลาดชัน : ๑:๑
2. กรณีใช้ดินถมชั้นในลาดชัน : ๑:๑
3. กรณีใช้ดินถมชั้นในลาดชัน : ๑:๑
4. ความหนาของผิวจราจรลาดชันแบบ ASPHALT CONCRETE ผู้ประกอบการเป็นผู้กำหนดในแบบก่อสร้างและควรพบไม่น้อยกว่า 0.04 ม.
5. แบบถนนผิวจราจรลาดชันแบบ ASPHALT CONCRETE ผู้ประกอบการเป็นผู้กำหนดในแบบก่อสร้างและควรพบไม่น้อยกว่า 0.04 ม.

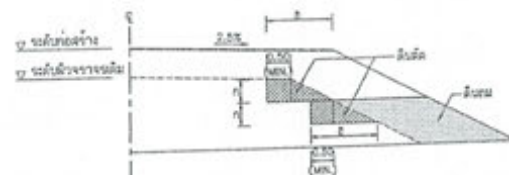

รูปตัดแสดงโครงสร้างลาดชันทางบนถนนเดิม

ถนนเดิม : ดินถม (ดินถมชั้นใน , ดินถมชั้นนอก , ดินถมชั้นในและดินถมชั้นนอก)

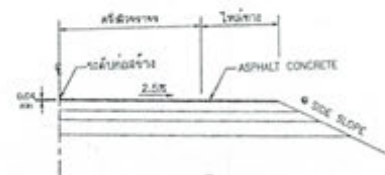

แบบขยายผิวจราจร

ถนนผิวจราจรลาดชันแบบ ASPHALT CONCRETE

ตารางแนะนำการออกแบบความหนาของชั้นโครงสร้างทางระหว่างผิวจราจรและผิวจราจร

ชั้นผิวจราจร (CBR)	ค่า ASPHALT CONCRETE (ชั้นผิวจราจร)	ปริมาณจราจร (คันต่อวัน)	วัสดุถมชั้นใน (เมตร)	วัสดุถมชั้นนอก (เมตร)	วัสดุถมชั้นในและชั้นนอก (เมตร)
4%	4	501 - 1000	0.20	0.20	0.20
	4	1001 - 1500	0.20	0.20	0.20
	5	1501 - 2000	0.20	0.20	0.20
	5	2001 - 3000	0.20	0.20	0.20
6%	4	501 - 1000	0.10	0.20	0.20
	5	1001 - 1500	0.10	0.20	0.20
	5	1501 - 2000	0.10	0.20	0.20
	5	2001 - 3000	0.10	0.20	0.20
8%	4	501 - 1000	-	0.20	0.20
	5	1001 - 1500	-	0.20	0.20
	5	1501 - 2000	-	0.20	0.20
	5	2001 - 3000	-	0.20	0.20

ตารางแนะนำการออกแบบความหนาของชั้นโครงสร้างทางระหว่างผิวจราจรและผิวจราจร

ชั้นผิวจราจร (CBR)	ค่า ASPHALT CONCRETE (ชั้นผิวจราจร)	ปริมาณจราจร (คันต่อวัน)	วัสดุถมชั้นใน (เมตร)	วัสดุถมชั้นนอก (เมตร)	วัสดุถมชั้นในและชั้นนอก (เมตร)
4%	5	501 - 1000	0.20	0.20	0.20
	6	1001 - 1500	0.20	0.20	0.20
	8	1501 - 2000	0.20	0.20	0.20
	10	2001 - 3000	0.20	0.20	0.20
6%	5	501 - 1000	0.10	0.20	0.20
	6	1001 - 1500	0.10	0.20	0.20
	8	1501 - 2000	0.10	0.20	0.20
	10	2001 - 3000	0.10	0.20	0.20
8%	5	501 - 1000	-	0.20	0.20
	6	1001 - 1500	-	0.20	0.20
	8	1501 - 2000	-	0.20	0.20
	10	2001 - 3000	-	0.20	0.20

สำเนาถูกต้อง

นาย...
ผู้อำนวยการกองช่าง

แบบมาตรฐานงานทาง
สำหรับองค์การปกครองส่วนท้องถิ่น

ถนนผิวจราจรลาดชันแบบ ASPHALT CONCRETE

แบบร่างที่ ๓๐-2-303

หน้า 23

แบบสรุปราคากลางงานก่อสร้างทาง สะพาน และท่อเหลี่ยม

โครงการ/งานก่อสร้าง ประทศราคาจ้างก่อสร้างโครงการก่อสร้างถนนลาดยางแอสฟัลต์คอนกรีตสายบ้านควนจวด รหัสสายทางท้องถิ่น กบ.ถ. ๒๒ ๐๐๖ หมู่ที่ ๔ - บ้านห้วยจาก หมู่ที่ ๖ ช่วง กม.๐+๐๐๐ ถึงช่วง กม.๒+๔๒๐ ตำบลเขาพนม อำเภอเขาพนม จังหวัดกระบี่ ด้วยวิธีประกวดราคาอิเล็กทรอนิกส์ (e-bidding) / โครงการก่อสร้างถนนลาดยางแอสฟัลต์คอนกรีตสายบ้านควนจวด รหัสทางหลวงท้องถิ่น กบ.ถ.๒๒-๐๐๖ หมู่ที่ ๔ - บ้านห้วยจาก หมู่ที่ ๖ ช่วง กม.๐+๐๐๐ ถึงช่วง กม.๒+๔๒๐ หน่วยงานเจ้าของโครงการ/งานก่อสร้าง องค์การบริหารส่วนตำบลเขาพนม

องค์การบริหารส่วนตำบลเขาพนม

ลำดับที่ ตาม สัญญา	ลำดับ ที่	รายการ	หน่วย	จำนวน	ราคาต่อ หน่วย	ราคาทุน	FN	ราคาต่อ หน่วย x FN	ราคากลาง
2.1	1	งานดิน (EARTHWORK)							
	1.1	งานถางป่าและขุดต่อ							
	1.1.1	งานถางป่าและขุดต่อ ขนาดกลาง (CLEARING AND GRUBBING)	ตร.ม.	9,680.000	3.64	35,235.20	1.3593	4.94	47,895.20
3.1	1.3	งานดินคันทาง (EMBANKMENT)							
	1.3.1	งานดินถมคันทาง (EARTH EMBANKMENT)	ลบ.ม.	1,452.000	89.01	129,242.52	1.3593	120.99	175,679.35
	2	งานรองพื้นทางและพื้นทาง (SUBBASE AND BASE COURSES)							
4.1	2.1	งานรื้อชั้นทางเดิมและก่อสร้างใหม่ หนา.....ซม. (SCARIFICATION & RECONSTRUCTION OF EXISTING SUBBASE)(ชั้นรองพื้นทางวัสดุมวลรวม)	ตร.ม.	9,680.000	10.96	106,092.80	1.3593	14.89	144,211.94
	2.2	งานรองพื้นทาง (SUBBASES)							
	2.2.1	งานรองพื้นทางวัสดุมวลรวม (SOIL AGGREGATE SUBBASE)	ลบ.ม.	3,872.000	248.05	960,449.60	1.3593	337.17	1,305,539.14
6.1	2.3	งานพื้นทาง (BASE COURSES)							
	2.3.1	งานพื้นทางหินคลุก (CRUSHED ROCK SOIL AGGREGATE TYPE BASE)	ลบ.ม.	3,388.000	569.06	1,927,975.28	1.3593	773.52	2,620,696.79
	3	งานโครงสร้าง (STRUCTURES)							
7.1	3.1	งานท่อกลมคอนกรีตเสริมเหล็ก (R.C.PIPE CULVERTS) ขนาด ๐.80 ม.	ม.	36.000	1,852.18	66,678.48	1.3593	2,517.66	90,636.05
	4	งานตัดดิน (EARTH EXCAVATION)	ลบ.ม.	1.000	31.68	31.68	1.3593	43.06	43.06
	7.2								



บันทึกข้อความ

ส่วนราชการ กองช่าง องค์การบริหารส่วนตำบลเขาพนม

ที่ กบ ๗๑๖๐๓/

วันที่ ๕ มีนาคม ๒๕๖๓

เรื่อง รายงานผลการขอความเห็นชอบจัดทำกำหนดร่างขอบเขตของงานหรือรายละเอียดคุณลักษณะเฉพาะที่จะจ้าง/ซื้อ

เรียน นายกองค์การบริหารส่วนตำบลเขาพนม

ตามคำสั่งองค์การบริหารส่วนตำบลเขาพนม ที่ ๐๗๘/๒๕๖๓ ลงวันที่ ๑๙ กุมภาพันธ์ ๒๕๖๓ เรื่อง แต่งตั้งเจ้าหน้าที่กำหนดร่างขอบเขตของงานหรือรายละเอียดคุณลักษณะเฉพาะของพัสดุที่จะซื้อหรือจ้าง จัดจ้างโครงการก่อสร้างถนนลาดยางแอสฟัลต์คอนกรีตสายบ้านควนจวด รหัสทางหลวงท้องถิ่น กบ.ถ.๒๒-๐๐๖ หมู่ที่ ๔ - บ้านห้วยจาก หมู่ที่ ๖ กม.๐+๐๐๐ ถึงช่วง กม. ๒+๔๒๐ ตำบลเขาพนม อำเภอเขาพนม จังหวัดกระบี่ วงเงินตามงบประมาณรายจ่ายประจำปีงบประมาณ พ.ศ.๒๕๖๓ งบประมาณเงินอุดหนุนเฉพาะกิจให้องค์กรปกครองส่วนท้องถิ่น (เทศบาลและองค์การบริหารส่วนตำบล) กรมส่งเสริมการปกครองท้องถิ่น แผนงานยุทธศาสตร์ส่งเสริมการกระจายอำนาจให้องค์กรปกครองส่วนท้องถิ่น และแผนงานบูรณาการพัฒนาพื้นที่ระดับภาค รายการเงินอุดหนุนสำหรับการก่อสร้าง/ ปรับปรุงซ่อมแซมถนนทางหลวงท้องถิ่น โครงการก่อสร้างถนนลาดยางแอสฟัลต์คอนกรีตสายบ้านควนจวด รหัสทางหลวงท้องถิ่น กบ.ถ.๒๒-๐๐๖ หมู่ที่ ๔ - บ้านห้วยจาก หมู่ที่ ๖ กม.๐+๐๐๐ ถึงช่วง กม. ๒+๔๒๐ ตำบลเขาพนม อำเภอเขาพนม จังหวัดกระบี่ งบประมาณ ๙,๙๐๐,๐๐๐.- บาท (เงินเก้าล้านเก้าแสนบาทถ้วน) นั้น

บัดนี้ ข้าพเจ้าได้ดำเนินการกำหนดร่างขอบเขตของงานหรือรายละเอียดคุณลักษณะเฉพาะของพัสดุที่จะซื้อหรือจ้าง รายละเอียดปรากฏตามเอกสารแนบท้ายบันทึกข้อความฉบับนี้

จึงเรียนมาเพื่อโปรดพิจารณา

(ลงชื่อ).....ผู้จัดทำรายละเอียด
(นายเสราข สมแสง)

เรียน นายกองค์การบริหารส่วนตำบลเขาพนม

เห็นควรพิจารณาดำเนินการดังนี้

(☒) อนุมัติ ตามเสนอ

(☐) ไม่อนุมัติ เพราะ.....

เพื่อโปรดพิจารณา

พิจารณาแล้ว

(☒) อนุมัติ ตามเสนอ

(☐) ไม่อนุมัติ เพราะ.....

(นายศรินทร์ ไกรนรา)

ผู้อำนวยการกองช่าง รักษาราชการแทน
ปลัดองค์การบริหารส่วนตำบลเขาพนม

วันที่.....

(นายศรินทร์ ไกรนรา)

ผู้อำนวยการกองช่าง รักษาราชการแทน
ปลัดองค์การบริหารส่วนตำบล ปฏิบัติหน้าที่
นายกองค์การบริหารส่วนตำบลเขาพนม

วันที่.....

ร่างขอบเขตของงานและรูปแบบรายการ จัดซื้อวัสดุก่อสร้าง
ตามระเบียบกระทรวงการคลัง ว่าด้วยการจัดซื้อจัดจ้างและการบริหารพัสดุภาครัฐ พ.ศ.๒๕๖๐
ข้อ ๒๑ วรรคสาม องค์การบริหารส่วนตำบลเขาพนม อำเภอเขาพนม จังหวัดกระบี่

๑. ความเป็นมา

ตามหนังสือด่วนที่สุด ที่ กบ ๐๐๒๓.๓/ว๑๓๒ ลงวันที่ ๑๐ มกราคม ๒๕๖๓ เรื่อง แนวทางปฏิบัติเพื่อเร่งรัดการจัดหาพัสดุดำเนินการตามพระราชบัญญัติงบประมาณรายจ่ายประจำปีงบประมาณ พ.ศ. ๒๕๖๓ องค์การบริหารส่วนตำบลเขาพนม ได้รับการจัดสรรงบประมาณรายจ่ายประจำปีงบประมาณ พ.ศ. ๒๕๖๓ งบประมาณเงินอุดหนุนเฉพาะกิจให้องค์กรปกครองส่วนท้องถิ่น (เทศบาลและองค์การบริหารส่วนตำบล) กรมส่งเสริมการปกครองท้องถิ่น แผนงานยุทธศาสตร์ส่งเสริมการกระจายอำนาจให้แก่องค์กรปกครองส่วนท้องถิ่น และแผนงานบูรณาการพัฒนาพื้นที่ระดับภาค รายการเงินอุดหนุนสำหรับการก่อสร้าง/ปรับปรุงซ่อมแซมถนนทางหลวงท้องถิ่น โครงการก่อสร้างถนนลาดยางแอสฟัลต์คอนกรีตสาย บ้านควนจวด รหัสทางหลวงท้องถิ่น กบ.ถ.๒๒-๐๐๖ หมู่ที่ ๔ - บ้านห้วยจาก หมู่ที่ ๖ กม.๐+๐๐๐ ถึงช่วง กม. ๒+๔๒๐ ตำบลเขาพนม อำเภอเขาพนม จังหวัดกระบี่ งบประมาณ ๙,๙๐๐,๐๐๐.- บาท (เงินเก้าล้านเก้าแสนบาทถ้วน)

๒. วัตถุประสงค์/เป้าหมาย

- สร้างความพึงพอใจให้แก่ราษฎรในพื้นที่
- เพื่อให้ประชาชนที่ใช้เส้นทางดังกล่าวได้รับความสะดวกและปลอดภัยในการใช้เส้นทางและได้ถนนที่มีความมั่นคงแข็งแรง
- เพื่อให้ประชาชนใช้เส้นทางดังกล่าวในการขนส่งสินค้า ผลผลิตทางการเกษตรมีความรวดเร็ว ลดปัญหาเรื่องการร้องเรียนในการใช้เส้นทางดังกล่าวโดยเฉพาะช่วงหน้าแล้งและฤดูฝน

๓. คุณสมบัติผู้เสนอราคา/และไม่มีลักษณะต้องห้าม

- ๑) เป็นผู้มิอาจรับจ้างก่อสร้างตามที่กำหนดไว้ในระเบียบ
- ๒) ไม่อยู่ในระหว่างเลิกกิจการ
- ๓) ไม่เป็นบุคคลซึ่งอยู่ระหว่างถูกระงับยื่นข้อเสนอหรือทำสัญญากับหน่วยงานของรัฐ
- ๔) ไม่เป็นบุคคลซึ่งถูกแจ้งเวียนชื่อให้เป็นผู้ทำงานของหน่วยงานรัฐ ฯลฯ

๔. แบบรูปรายการหรือคุณลักษณะ

- โดยการก่อสร้างถนนลาดยางแอสฟัลต์คอนกรีตสายบ้านควนจวด รหัสทางหลวงท้องถิ่น กบ.ถ.๒๒-๐๐๖ หมู่ที่ ๔ - บ้านห้วยจาก หมู่ที่ ๖ กม.๐+๐๐๐ ถึงช่วง กม. ๒+๔๒๐ กว้าง ๗.๐๐ เมตร ยาว ๒,๔๒๐.๐๐ เมตร หนา ๐.๐๕ เมตร หรือพื้นที่ไม่น้อยกว่า ๑๔,๕๒๐ ตารางเมตร พร้อมติดตั้งป้ายประชาสัมพันธ์โครงการ จำนวน ๑ ชุด รายละเอียดตามแบบแปลนของกรมทางหลวงชนบท (แบบมาตรฐานงานทาง สำหรับองค์กรปกครองส่วนท้องถิ่น) และรายละเอียดตามแบบแปลนขององค์การบริหารส่วนตำบลเขาพนมกำหนด ซึ่งไม่จำเป็นต้องใช้วิศวกรโยธา ระดับสามัญวิศวกร เป็นผู้ออกแบบโครงสร้าง
- ในการก่อสร้างผิวจราจรที่มีส่วนผสมของยางพารา ต้องใช้น้ำยางจากการยางแห่งประเทศไทย (กยท.) และต้องใช้หนังสือรับรองของการยางแห่งประเทศไทยด้วย

๕. ระยะเวลาดำเนินการ/งานแล้วเสร็จ

ผู้รับจ้างต้องดำเนินการให้แล้วเสร็จ ภายใน ๑๘๐ วัน นับจากวันทำสัญญา

๖. เงินงบประมาณโครงการ

งบประมาณรายจ่ายประจำปีงบประมาณ พ.ศ.๒๕๖๓ งบประมาณเงินอุดหนุนเฉพาะกิจให้องค์กรปกครองส่วนท้องถิ่น (เทศบาลและองค์การบริหารส่วนตำบล) กรมส่งเสริมการปกครองท้องถิ่น แผนงานยุทธศาสตร์ส่งเสริมการกระจายอำนาจให้องค์กรปกครองส่วนท้องถิ่น และแผนงานบูรณาการพัฒนาศูนย์ระดับภาค รายการเงินอุดหนุนสำหรับการก่อสร้าง/ปรับปรุงซ่อมแซมถนนทางหลวงท้องถิ่น โครงการก่อสร้างถนนลาดยางแอสฟัลต์คอนกรีตสายบ้านควนจวด รหัสทางหลวงท้องถิ่น กบ.ถ.๒๒-๐๐๖ หมู่ที่ ๔ - บ้านห้วยจาก หมู่ที่ ๖ กม.๐+๐๐๐ ถึงช่วง กม. ๒+๔๒๐ ตำบลเขาพนม อำเภอเขาพนม จังหวัดกระบี่ งบประมาณ ๙,๙๐๐,๐๐๐.- บาท (เงินเก้าล้านเก้าแสนบาทถ้วน)

กำหนดการยื่นราคาของผู้เสนอราคา ๑๒๐ วัน และองค์การบริหารส่วนตำบลเขาพนมจะลงนามในสัญญา เมื่อได้รับจัดสรรเงินประจำงวดจากสำนักงบประมาณแล้วเท่านั้น

๗. ประเภทโครงการ : ก่อสร้างทางสะพานท่อเหลี่ยม

๘. เงื่อนไขการชำระเงิน

กำหนดชำระเงินจำนวน ๓ งวด เมื่อคณะกรรมการตรวจรับการจ้าง ได้ตรวจรับงานจ้างไว้ครบถ้วนถูกต้องแล้ว

๙. เนื่องจากโครงการนี้ เป็นลักษณะงานโครงสร้างพื้นฐาน ใช้สำหรับบริการประชาชน จึงเห็นควรจัดเป็น สัญญาจ้าง และให้มีระยะเวลาการประกันความชำรุดบกพร่อง เป็นระยะเวลา ๒ ปี นับถัดจากวันส่งมอบ และกำหนดอัตราค่าปรับเป็นรายวันในอัตราร้อยละ ๐.๒๕ ของราคาค่าจ้าง

๑๐. มาตรฐานฝีมือช่าง

ในการก่อสร้างถนนลาดยางสายดังกล่าว ผู้รับจ้างหรือผู้ที่เข้ามายื่นข้อเสนอราคา ต้องมีความรู้ด้านช่างก่อสร้าง หรือสามารถควบคุมงานก่อสร้างได้ หรือจัดหาผู้ควบคุมงานก่อสร้าง โดยต้องมีวุฒิวิศวกรโยธาเท่านั้น

๑๑. เกณฑ์การคัดเลือกและพิจารณาการคัดเลือก

ใช้เกณฑ์ราคา (Price) โดยพิจารณาผู้เสนอราคาต่ำสุด ที่มีคุณสมบัติถูกต้องครบถ้วน

๑๒. ผู้รับผิดชอบงาน/โครงการ และสถานที่ติดต่อ

ชื่อ นายเสราช สมแสง ตำแหน่ง นายช่างโยธาชำนาญงาน

กองช่าง องค์การบริหารส่วนตำบลเขาพนม

เลขที่ ๒๒๒ หมู่ที่ ๖ ตำบลเขาพนม อำเภอเขาพนม จังหวัดกระบี่

(นายเสราช สมแสง)

นายช่างโยธาชำนาญงาน

ผู้รับผิดชอบในการจัดทำร่างขอบเขต

รายละเอียดการแบ่งงวดงาน

ชื่อ โครงการก่อสร้างถนนลาดยางแอสฟัลต์คอนกรีตสายบ้านควนจวด รหัสทางหลวงท้องถิ่น
กบ.ถ.๒๒-๐๐๖ หมู่ที่ ๔ - บ้านห้วยจาก หมู่ที่ ๖ กม.๐+๐๐๐ ถึงช่วง กม. ๒+๔๒๐
ตำบลเขาพนม อำเภอเขาพนม จังหวัดกระบี่

จำนวน ๑๘๐ วัน ซึ่งผู้ว่าจ้างตกลงจ้างและผู้รับจ้างตกลงรับเงินค่าจ้าง เป็นงวดๆ ดังนี้ (๓ งวดงาน)

(การส่งมอบงานจ้าง เพื่อขอเบิกเงินแต่ละงวด ตามสัญญา จะต้องผ่านผู้ควบคุมการก่อสร้าง)

งวดที่ ๑ จะจ่ายเงินให้ร้อยละ ๑๕ ของราคาค่าก่อสร้าง แต่ต้องไม่เกินราคากลางที่ทางราชการประมาณการไว้

เมื่อผู้รับจ้างได้ดำเนินการงานทางป่าขุดตอขนาดกลาง จำนวน ๙,๖๘๐ ตารางเมตร งานดินตัด
จำนวน ๒,๕๘๐.๐๐ ลูกบาศก์เมตร งานบดอัดดินถม (จากงานดินตัด) จำนวน ๑,๔๕๒.๐๐ ลูกบาศก์เมตร งาน
วางท่อระบายน้ำ คสล.มอก.ชั้น ๓๐ ๐.๘๐ เมตร จำนวน ๓๖ ท่อน งานขุดรื้อบดอัดคันทางเดิม จำนวน
๙,๖๘๐.๐๐ ลูกบาศก์เมตร งานลูกรังชั้นรองพื้นทาง จำนวน ๓,๘๗๒.๐๐ ลูกบาศก์เมตร ระยะทาง ๒,๔๒๐.๐๐
เมตร จนแล้วเสร็จทั้งหมด และทำการติดตั้งป้ายประชาสัมพันธ์โครงการให้แล้วเสร็จ ภายใน ๙๐ วัน นับจาก
วันที่ลงนามในสัญญา

งวดที่ ๒ จะจ่ายเงินให้ร้อยละ ๒๕ ของราคาค่าก่อสร้าง แต่ต้องไม่เกินราคากลางที่ทางราชการประมาณการไว้

เมื่อผู้รับจ้างได้ทำการก่อสร้างงานหินคลุกชั้นพื้นทาง จำนวน ๓,๓๘๘.๐๐ ลูกบาศก์เมตร
ระยะทาง ๒,๔๒๐.๐๐ เมตร จนแล้วเสร็จทั้งหมด ซึ่งงานทั้งหมดจะต้องแล้วเสร็จ ภายใน ๑๕๐ วัน นับจากวันที่
ลงนามในสัญญา

งวดที่ ๓ (งวดสุดท้าย) จะจ่ายเงินให้ร้อยละ ๖๐ ของราคาค่าก่อสร้าง แต่ต้องไม่เกินราคากลางที่ทางราชการ
ประมาณการไว้

เมื่อผู้รับจ้างได้ทำการก่อสร้างงานผิวทางลาดยางแบบ ASPHALTIC CONCRETE จำนวน
๑๖,๙๔๐.๐๐ ตารางเมตร ระยะทาง ๒,๔๒๐.๐๐ เมตร งานตีเส้นจราจร (เส้นทึบ ๑ เส้น ตลอดสาย) จำนวน
๒,๔๒๐.๐๐ เมตร จนแล้วเสร็จ พร้อมทำการเก็บกวาดทำความสะอาดพื้นที่ก่อสร้าง ซึ่งงานทั้งหมดจะต้องแล้ว
เสร็จ ภายใน ๑๘๐ วัน นับจากวันที่ลงนามในสัญญา

(ลงชื่อ).....

(นายเสราช สมแสง)

นายช่างโยธาชำนาญงาน