


แบบแปลน

บ้านนางวรรณ สุดสาย หมู่ที่ 4
สถานที่ก่อสร้าง

หมู่ที่ 4 ตำบลเขาพนม อำเภอเขาพนม จังหวัดกระบี่

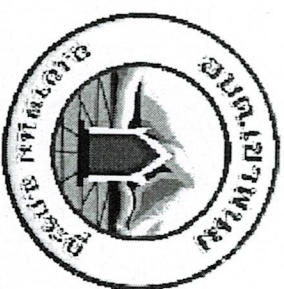

ผู้รับผิดชอบโครงการ

องค์การบริหารส่วนตำบลเขาพนม

โครงการก่อสร้างถนนคอนกรีตเสริมเหล็ก สายบ้านนายโว อุดมศรี - บ้านนางวรรณ สุดสาย หมู่ที่ 4 ตำบลเขาพนม อำเภอเขาพนม จังหวัดกระบี่

โดยการก่อสร้างถนนคอนกรีตเสริมเหล็กสายบ้านนายโว อุดมศรี - บ้านนางวรรณ สุดสาย ระยะทาง 240.00 เมตร ผู้วางรออกแบบก่อสร้างเสริมเหล็กกว้าง 4.00 เมตร มีความหนา 0.15 เมตร หรือพื้นที่ผิวไม่น้อยกว่า 960.00 ตารางเมตร พร้อมติดตั้งป้ายประชาสัมพันธ์โครงการ จำนวน 1 ชุด ตามรายละเอียดแบบแปลนขององค์การบริหารส่วนตำบลเขาพนมกำหนด



แบบก่อสร้าง

โครงการก่อสร้างถนนคอนกรีตเสริมเหล็ก สายบ้านนายโว อุดมศรี - บ้านนางวรรณ สุดสาย หมู่ที่ 4

สถานที่ก่อสร้าง

ม. ๔ เขาพนม อ.เขาพนม จ.กระบี่

เขียนแบบ

ลงชื่อ
(นายวัชรวิธ ศรีธำ)
ผู้ชำนาญช่างเขียนแบบ

ตรวจแบบ


ลงชื่อ
(นายเฉลิมศักดิ์ สังคิณวิธ)
วิศวกรโยธาชำนาญการ

ตรวจแบบ/เห็นชอบ

ลงชื่อ
(นายสินทร์ ไกรนรา)
ผู้อำนวยการกองช่าง กับการแทน
ปลัดองค์การบริหารส่วนตำบลเขาพนม

อนุมัติ

ลงชื่อ (นายสินทร์ ไกรนรา) นายกองค์การบริหารส่วนตำบลเขาพนม	วัน/เดือน/ปี	18 มีนาคม 2566
มาตราส่วน	1 : 100	
แบบเลขที่	4 / 2566	
แผ่นที่	2	
จำนวน	7	

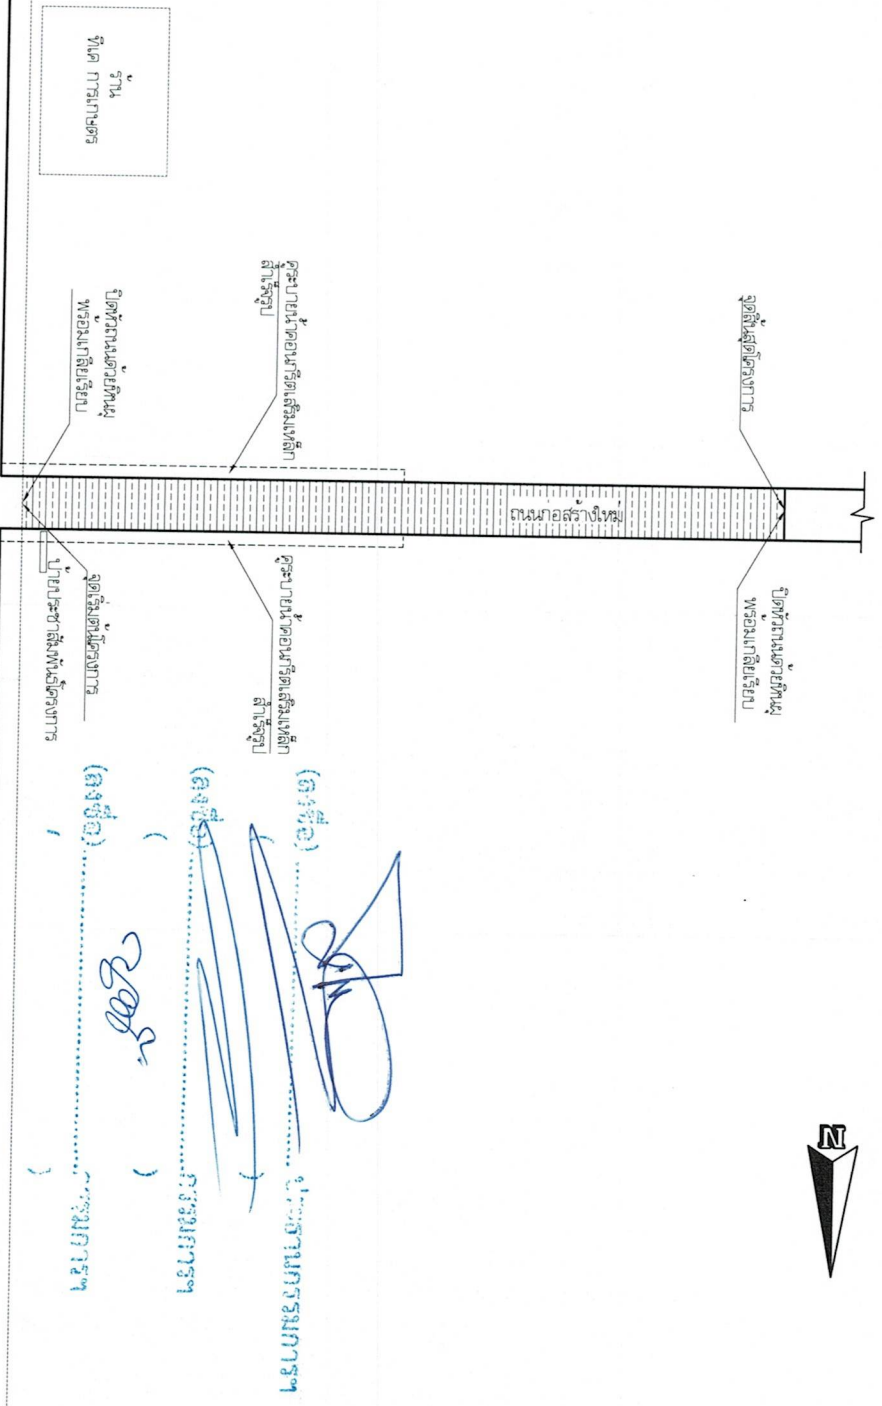

(นายสินทร์ ไกรนรา)

สช.12982

แบบแปลนแสดงแนวก่อสร้าง

1 : 100

หมายเหตุ จุดเริ่มต้นโครงการให้วัดจากเส้นกึ่งกลางของทาง
หลวง 15.00 เมตร



แบบก่อสร้าง

โครงการก่อสร้างถนนคอนกรีตเสริมเหล็ก



รูปแบบ

ลงชื่อ
(นายวิชาญ ศรีราช)
ผู้ควบคุมงานก่อสร้าง

ตรวจสอบ

ลงชื่อ
(นายเฉลิมศักดิ์ สิงห์สิงห์ชัย)
วิศวกรผู้ออกแบบ

ตรวจสอบ/แก้ไข

ลงชื่อ
(นายสุรินทร์ ไกรนา)

อนุมัติ

ลงชื่อ
(นายวิมล เทพรสุ)


วัน/เดือน/ปี 18 มีนาคม 2566

มาตราส่วน 1 : 100

แบบเลขที่ ๔ /2566

แผ่นที่ 3

จำนวน ๕

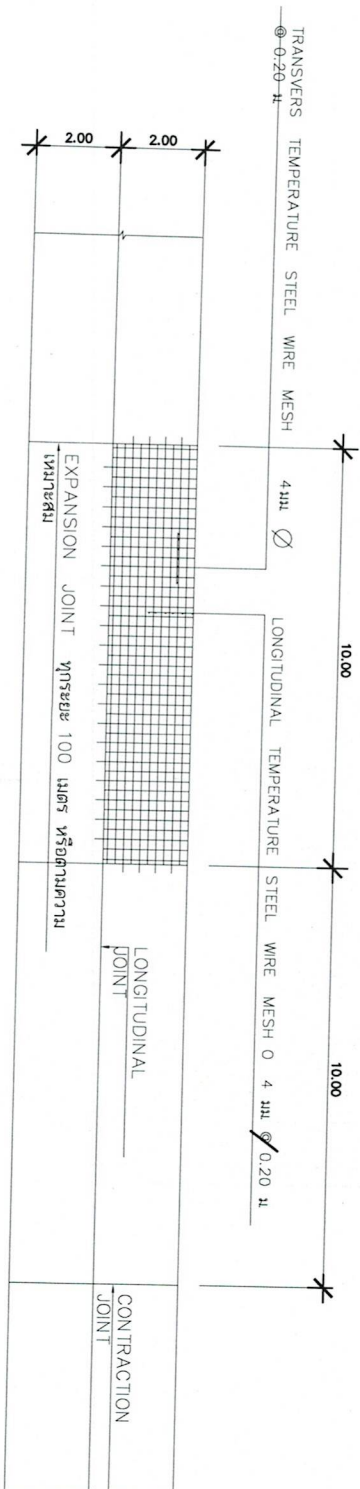

แปลนพื้นที่และขยายการวางเหล็กเสริมผิวจราจรถนน คสล 1 : 125

Thut

(นายธีระ ไกรนา)

สช.12982

(ลงชื่อ) ประธานกรรมการ

(ลงชื่อ) กรรมการ

(ลงชื่อ) กรรมการ



แบบก่อสร้าง
โครงการก่อสร้างถนนคอนกรีตเสริมเหล็ก












วันเดือนปี

มกราคม 18 มีนาคม 2566

แบบเลขที่

แผ่นที่

จำนวน

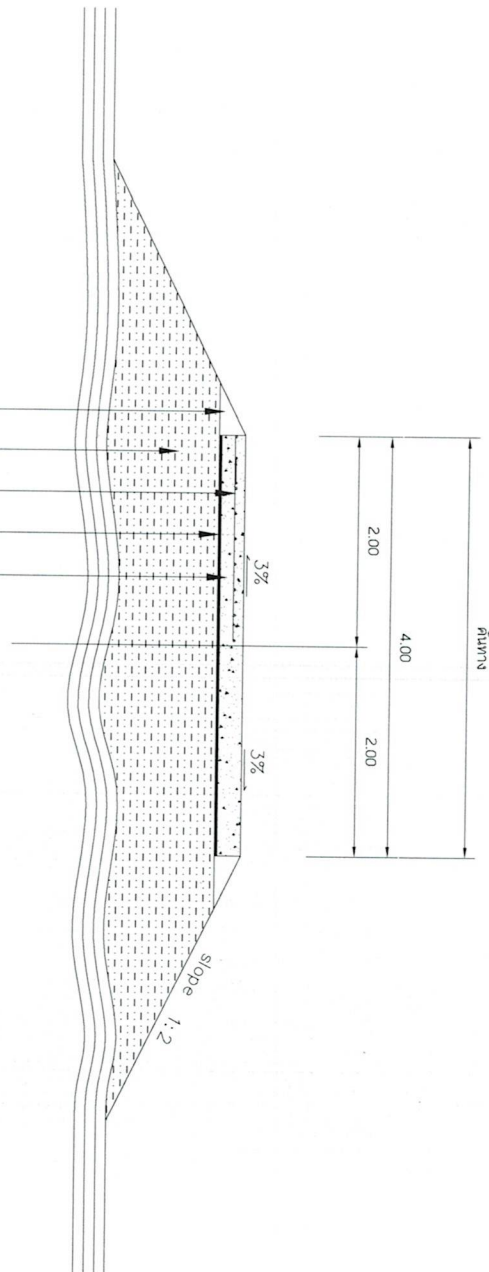


รูปตัดโครงสร้างถนนคอนกรีตเสริมเหล็ก 1 : 50

หมายเหตุ


1. ค่าระดับก่อสร้างของผิวจราจรให้เป็นไปตามสภาพเดิม แต่ทั้งนี้ให้เหมาะสมสวยงามและมีความปลอดภัยต่อการจราจร
 2. กรณีที่จำเป็นต้องตัดดินหรือถมดินเพื่อให้ระดับการก่อสร้างมีความเหมาะสม สวยงาม หรือเพื่อความปลอดภัยต่อการจราจร ผู้คุมงานของเจ้าพนักงานที่ดินหรือผู้รับจ้างดำเนินการได้ แล้วผู้รับจ้างต้องปฏิบัติตาม
- โดยไม่มีข้อโต้แย้งหรือเรียกร้องค่าใช้จ่ายเพิ่มเติมแต่อย่างใด

(นายวิชาญ ศรีชัย)
ตย.12982

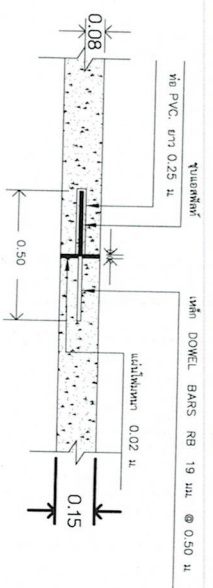


ขยาย EXPANSION JOINT (ทุกระยะ 100 เมตร) ที่ข้อต่อความสูงพื้น

1 : 20

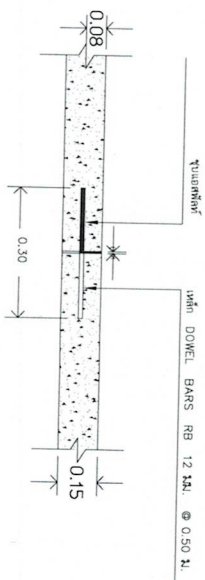

ขยาย LONGITUDINAL JOINT

1 : 20

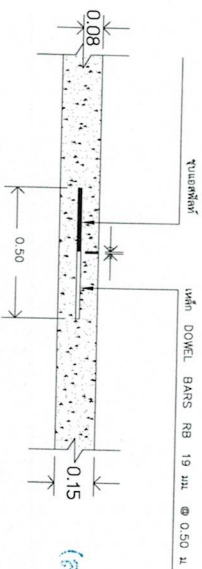

ขยาย CONTRACTION JOINT

1 : 20



แบบก่อสร้าง

โครงการก่อสร้างถนนคอนกรีตเสริมเหล็ก
หมู่ที่ 4

สถานที่ก่อสร้าง

ร.4 ต.เขาพนม อ.เขาพนม จ.กระบี่

เขียนแบบ

ลงชื่อ.....
(นายวิชัย สุวราย)
ผู้จัดทำร่างเบื้องต้นแบบ

ตรวจสอบ

ลงชื่อ.....
(นายเฉลิมศักดิ์ สิงห์สิทธิ์)
วิศวกรในตำแหน่งวิศวกร

ตรวจสอบ/เห็นชอบ

ลงชื่อ.....
(นายสุรินทร์ โทมรา)
ผู้อำนวยการกองช่าง รับผิดชอบ

อนุมัติ

ลงชื่อ.....
(นายวิเศษ เพชร)
นายกองค์การบริหารส่วนตำบลเขาพนม

วัน/เดือน/ปี 18 มีนาคม 2566

มาตรฐาน 1 : 20

แบบเลขที่ 4 /2566


แผ่นที่ 5

จำนวน

Thun

(นายธีระ ไกรนรา)

สช.12982

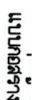

โครงการก่อสร้างถนนคอนกรีตเสริมเหล็ก
สายบ้านนาไผ่ ๖ อุดมศรี - บ้านนาจระเข้ม
หมู่ที่ ๔


นางสาว.....

ตราประทับ / เห็นชอบ

สงฆ์.....
(นายเฉลิมศักดิ์ สังขสิทธิ์)
วิศวกรโยธาชำนาญการ

สงฆ์ (นายสุรินทร์ ไกรนา)

ผู้อำนวยการกองช่าง ราชการแทน

.....
(นายวัฒนะ เพชรสุ)
นายกองค์การบริหารส่วนตำบลเขาพนม

(นายวัฒนะ เพชรสุ)

18 MAR 25 66








88.12982

วางระบายน้ำสำหรับ ขนาด $0.25 \times 0.25 \times 1.00$ เมตร


รูปโฉม
scale 1:25

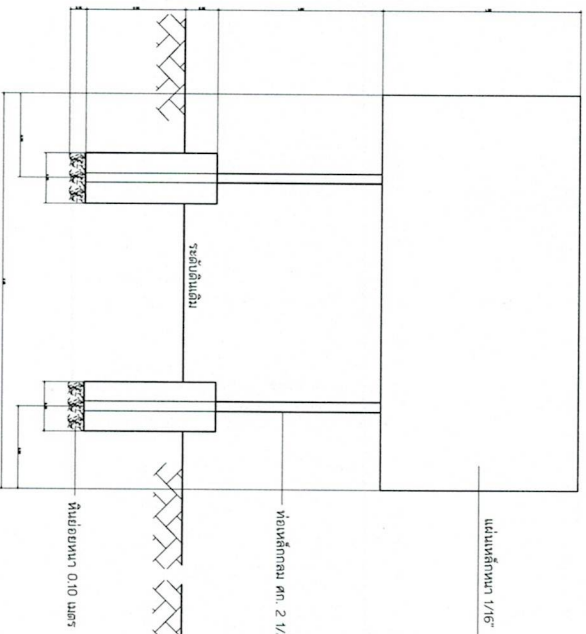

รูปด้านหน้า
scale 1:25



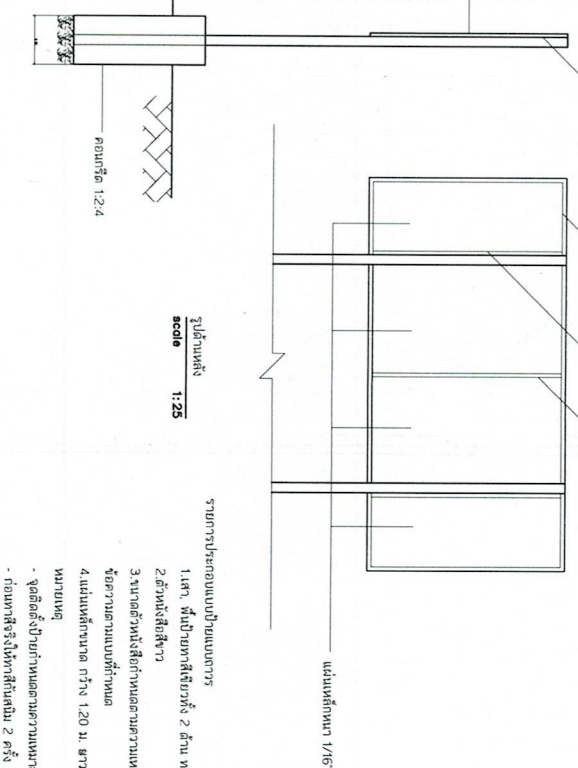




หมายเหตุ แบบปีนถ้ำ ใช้แผ่นเหล็ก ติดตั้งภายหลังการก่อสร้างเสร็จ
จุดติดตั้งป้ายอาคาร ให้ตั้งในลักษณะที่เห็น ชัดเจน ไม่กีดขวางการสัญจร และความปลอดภัยของผู้ใช้ประโยชน์อาคาร

โทร. 0-7568-9405

สถานที่.....
รายละเอียดโครงการ.....
ผู้รับจ้าง.....
วันที่สัญญา...../...../255... ถึงสัญญา...../...../255... รวมระยะเวลา.....วัน

วงเงินค่าก่อสร้างที่ได้ลงนามในสัญญา..... บาท

ผู้ควบคุมงาน
1. (นาย/นาง/นางสาว.....)
2. (นาย/นาง/นางสาว.....)

การดำเนินการก่อสร้าง (ในชื่อ.....)
1. (นาย/นาง/นางสาว.....)
2. (นาย/นาง/นางสาว.....)



















THUR
(นายธีระ ไกรนา)

(ลงชื่อ).....
(ลงชื่อ).....
(ลงชื่อ).....
(ลงชื่อ).....