



ประกาศองค์การบริหารส่วนตำบลเขาพนม

เรื่อง ประกวดราคาจ้างก่อสร้างโครงการก่อสร้างถนนคอนกรีตเสริมเหล็กสายบ้านบ่อปลา หมู่ที่ ๗ (ช่วงที่ ๔)
ด้วยวิธีประกวดราคาอิเล็กทรอนิกส์ (e-bidding)

องค์การบริหารส่วนตำบลเขาพนม มีความประสงค์จะ ประกวดราคาจ้างก่อสร้างโครงการก่อสร้างถนนคอนกรีตเสริมเหล็กสายบ้านบ่อปลา หมู่ที่ ๗ (ช่วงที่ ๔) ด้วยวิธีประกวดราคาอิเล็กทรอนิกส์ (e-bidding) โดยการก่อสร้างถนนคอนกรีตเสริมเหล็ก ช่วง กม. ๐+๓๒๕ ถึง ช่วง กม. ๐+๕๗๕ ระยะทาง ๒๕๐.๐๐ เมตร หรือมีพื้นที่ไม่น้อยกว่า ๑,๒๕๐.๐๐ ตารางเมตร ตัวถนนกว้าง ๖.๐๐ เมตร ผิวจราจรคอนกรีตเสริมเหล็กกว้าง ๕.๐๐ เมตร มีความหนา ๐.๑๕ เมตร ไหล่ทางหินผุข้างละ ๐.๕๐ เมตร และป้ายประชาสัมพันธ์โครงการ จำนวน ๑ ชุด รายละเอียดแบบแปลนขององค์การบริหารส่วนตำบลกำหนด ณ ถนนสายบ้านบ่อปลา (ช่วงที่ ๔) หมู่ที่ ๗ ตำบลเขาพนม อำเภอเขาพนม จังหวัดกระบี่ ด้วยวิธีประกวดราคาอิเล็กทรอนิกส์ (e-bidding) โดยมีข้อแนะนำและข้อกำหนดดังต่อไปนี้ งบประมาณ ๖๘๘,๐๐๐.-บาท (เงินหกแสนแปดหมื่นแปดพันบาทถ้วน) ราคากลางของงานก่อสร้างในการประกวดราคาค้างนี้เป็นเงินทั้งสิ้น ๖๘๔,๐๐๐.๐๐ บาท (หกแสนแปดหมื่นสี่พันบาทถ้วน)

ผู้ยื่นข้อเสนอจะต้องมีคุณสมบัติ ดังต่อไปนี้

๑. มีความสามารถตามกฎหมาย
๒. ไม่เป็นบุคคลล้มละลาย
๓. ไม่อยู่ระหว่างเลิกกิจการ
๔. ไม่เป็นบุคคลซึ่งอยู่ระหว่างถูกระงับการยื่นข้อเสนอหรือทำสัญญากับหน่วยงานของรัฐไว้ชั่วคราว เนื่องจากเป็นผู้ที่ไม่ผ่านเกณฑ์การประเมินผลการปฏิบัติงานของผู้ประกอบการตามระเบียบที่รัฐมนตรีว่าการกระทรวงการคลังกำหนดตามที่ประกาศเผยแพร่ในระบบเครือข่ายสารสนเทศของกรมบัญชีกลาง
๕. ไม่เป็นบุคคลซึ่งถูกระงับชื่อไว้ในบัญชีรายชื่อผู้ทำงานและได้แจ้งเวียนชื่อให้เป็นผู้ทำงานของหน่วยงานของรัฐในระบบเครือข่ายสารสนเทศของกรมบัญชีกลาง ซึ่งรวมถึงนิติบุคคลที่ผู้ทำงานเป็นหุ้นส่วนผู้จัดการ กรรมการผู้จัดการ ผู้บริหาร ผู้มีอำนาจในการดำเนินงานในกิจการของนิติบุคคลนั้นด้วย
๖. มีคุณสมบัติและไม่มีลักษณะต้องห้ามตามที่คณะกรรมการนโยบายการจัดซื้อจัดจ้างและการบริหารพัสดุภาครัฐกำหนดในราชกิจจานุเบกษา
๗. เป็นนิติบุคคลผู้มีอาชีพรับจ้างงานที่ประกวดราคาอิเล็กทรอนิกส์ดังกล่าว
๘. ไม่เป็นผู้มีผลประโยชน์ร่วมกันกับผู้ยื่นข้อเสนอรายอื่นที่เข้ายื่นข้อเสนอให้แก่องค์การบริหารส่วนตำบลเขาพนม ณ วันประกาศประกวดราคาอิเล็กทรอนิกส์ หรือไม่เป็นผู้กระทำการอันเป็นการขัดขวางการแข่งขันราคาอย่างเป็นธรรม ในการประกวดราคาอิเล็กทรอนิกส์ครั้งนี้
๙. ไม่เป็นผู้ได้รับเอกสิทธิ์หรือความคุ้มกัน ซึ่งอาจปฏิเสธไม่ยอมขึ้นศาลไทย เว้นแต่รัฐบาลของผู้ยื่นข้อเสนอได้มีคำสั่งให้สละเอกสิทธิ์และความคุ้มกันเช่นนั้น
๑๐. ผู้ยื่นข้อเสนอต้องมีผลงานก่อสร้างประเภทเดียวกันกับงานที่ประกวดราคาจ้างก่อสร้างในวงเงินไม่น้อยกว่า ๓๐๙,๖๐๐.๐๐ บาท (สามแสนเก้าพันหกร้อยบาทถ้วน) และเป็นผลงานที่เป็นคู่สัญญาโดยตรงกับหน่วยงานของรัฐ หรือหน่วยงานเอกชนที่องค์การบริหารส่วนตำบลเขาพนมเชื่อถือ

ผู้ยื่นข้อเสนอที่เสนอราคาในรูปแบบของ "กิจการร่วมค้า" ต้องมีคุณสมบัติดังนี้

(๑) กรณีที่กิจการร่วมค้าได้จดทะเบียนเป็นนิติบุคคลใหม่ กิจการร่วมค้าจะต้องมีคุณสมบัติครบถ้วน

ตามเงื่อนไขที่กำหนดไว้ในเอกสารประกวดราคา และการเสนอราคาให้เสนอราคาในนาม "กิจการร่วมค้า" ส่วนคุณสมบัติด้านผลงานก่อสร้าง กิจการร่วมค้าดังกล่าวสามารถนำผลงานก่อสร้างของผู้เข้าร่วมค้ามาใช้แสดงเป็นผลงานก่อสร้างของกิจการร่วมค้าที่เข้าประกวดราคาได้

(๒) กรณีที่กิจการร่วมค้าไม่ได้จดทะเบียนเป็นนิติบุคคลใหม่ นิติบุคคลแต่ละนิติบุคคลที่เข้าร่วมค้าทุกรายจะต้องมีคุณสมบัติครบถ้วนตามเงื่อนไขที่กำหนดไว้ในเอกสารประกวดราคา เว้นแต่ในกรณีที่กิจการร่วมค้าได้มีข้อตกลงระหว่างผู้เข้าร่วมค้าเป็นลายลักษณ์อักษรกำหนดให้ผู้เข้าร่วมค้าย่อยใดรายหนึ่งเป็นผู้รับผิดชอบหลักในการเข้าเสนอรากับหน่วยงานของรัฐ และแสดงหลักฐานดังกล่าวมาพร้อมการยื่นข้อเสนอประกวดราคาทางระบบจัดซื้อจัดจ้างภาครัฐด้วยอิเล็กทรอนิกส์ กิจการร่วมค่านั้นสามารถใช้ผลงานก่อสร้างของผู้เข้าร่วมค้าหลักรายเดียวเป็นผลงานก่อสร้างของกิจการร่วมค้าที่ยื่นข้อเสนอได้

ทั้งนี้ "กิจการร่วมค้าที่จดทะเบียนเป็นนิติบุคคลใหม่" หมายความว่า กิจการร่วมค้าที่จดทะเบียนเป็นนิติบุคคลต่อกรมพัฒนาธุรกิจการค้า กระทรวงพาณิชย์

๑๑. ผู้ยื่นข้อเสนอต้องลงทะเบียนในระบบจัดซื้อจัดจ้างภาครัฐด้วยอิเล็กทรอนิกส์ (Electronic Government Procurement : e - GP) ของกรมบัญชีกลาง

ผู้ยื่นข้อเสนอต้องยื่นข้อเสนอและเสนอราคาทางระบบจัดซื้อจัดจ้างภาครัฐด้วยอิเล็กทรอนิกส์ ในวันที่ ๑๓ มิถุนายน ๒๕๖๒ ระหว่างเวลา ๐๘.๓๐ น. ถึง ๑๖.๓๐ น.

ผู้สนใจสามารถขอซื้อเอกสารประกวดราคาด้วยอิเล็กทรอนิกส์ ในราคาชุดละ ๕๐๐.๐๐ บาท ผ่านทางระบบจัดซื้อจัดจ้างภาครัฐด้วยอิเล็กทรอนิกส์และชำระเงินผ่านทางธนาคาร ตั้งแต่วันที่ ๕ มิถุนายน ๒๕๖๒ ถึงวันที่ ๑๒ มิถุนายน ๒๕๖๒ โดยดาวน์โหลดเอกสารผ่านทางระบบจัดซื้อจัดจ้างภาครัฐด้วยอิเล็กทรอนิกส์ ได้ภายหลังจากชำระเงินเป็นที่เรียบร้อยแล้วจนถึงก่อนวันเสนอราคา

ผู้สนใจสามารถดูรายละเอียดได้ที่เว็บไซต์ www.khaopanom.go.th , www.gprocurement.go.th หรือ www.gprocurement.go.th หรือสอบถามทางโทรศัพท์หมายเลข ๐๗๕-๖๘๙๔๐๕ ในวันและเวลาราชการ

ผู้สนใจต้องการทราบรายละเอียดเพิ่มเติมเกี่ยวกับรายละเอียดและขอบเขตของงาน โปรดสอบถามมายังองค์การบริหารส่วนตำบลเขาพนม ผ่านทางอีเมลล์ 6810201@dla.go.th หรือช่องทางตามที่กรมบัญชีกลางกำหนด ภายในวันที่ ๖ มิถุนายน ๒๕๖๒ โดยองค์การบริหารส่วนตำบลเขาพนมจะชี้แจงรายละเอียดดังกล่าวผ่านทางเว็บไซต์ www.khaopanom.go.th , www.gprocurement.go.th และ www.gprocurement.go.th ในวันที่ ๗ มิถุนายน ๒๕๖๒

ประกาศ ณ วันที่ ๕ มิถุนายน ๒๕๖๒



ปลัดองค์การบริหารส่วนตำบล ปฏิบัติหน้าที่

นายกองค์การบริหารส่วนตำบลเขาพนม

หมายเหตุ ผู้ประกอบการสามารถจัดเตรียมเอกสารประกอบการเสนอราคา (เอกสารส่วนที่ ๑ และเอกสารส่วนที่ ๒) ในระบบ e-GP ได้ตั้งแต่วันที่ซื้อเอกสารจนถึงวันเสนอราคา

ประกาศ ณ วันที่ ๕ มิถุนายน พ.ศ. ๒๕๖๒

ตารางแสดงวงเงินงบประมาณที่ได้รับจัดสรรและราคากลางในงานจ้างก่อสร้าง

๑. ชื่อโครงการ โครงการก่อสร้างถนนคอนกรีตเสริมเหล็กสายบ้านบ่อปลา (ช่วงที่ ๔) หมู่ที่ ๗ ตำบลเขาพนม อำเภอเขาพนม จังหวัดกระบี่

๒. วงเงินงบประมาณที่ได้รับจัดสรร ๖๘๘,๐๐๐.๐๐ บาท

๓. ลักษณะงานโดยสังเขป

โดยการก่อสร้างถนนคอนกรีตเสริมเหล็ก ช่วง กม.๐+๓๒๕ ถึง ช่วง กม.๐+๕๗๕ ระยะทาง ๒๕๐.๐๐ เมตร หรือพื้นที่ไม่น้อยกว่า ๑,๒๕๐.๐๐ ตารางเมตร ตัวถนนกว้าง ๖.๐๐ เมตร ผิวจราจร คอนกรีตเสริมเหล็กกว้าง ๕.๐๐ เมตร มีความหนา ๐.๑๕ เมตร ไหล่ทางหินผุ ข้างละ ๐.๕๐ เมตร และ ป้ายประชาสัมพันธ์โครงการจำนวน ๑ ชุด รายละเอียดตามแบบแปลนขององค์การบริหารส่วนตำบลเขาพนมกำหนด

๔. ราคากลาคำนวณ ณ วันที่ ๒๑ พฤษภาคม ๒๕๖๒ เป็นเงิน ๖๘๔,๐๐๐.๐๐ บาท

๕. บัญชีประมาณราคากลาง

- แบบสรุปราคากลางงานก่อสร้าง
- แบบแปลนโครงการฯ

๖. รายชื่อคณะกรรมการกำหนดราคากลาง

๖.๑ นางสาวนันทน์ภัส ศรีประเสริฐ

๖.๒ นายเฉลิมศักดิ์ สังข์ศิลป์ชัย

๖.๓ นายเสราช สมแสง

จก/ก.

กท

๒๕ ๖๕ ๖๒

กม. ๖๕

กม. ๖๕
กม.
๖๕

แบบสรุปราคากลางงานก่อสร้างทาง

หน่วยงานเจ้าของโครงการ องค์การบริหารส่วนตำบลเขาพนม

ชื่อโครงการก่อสร้างถนนคอนกรีตเสริมเหล็กสายบ้านบ่อปลา หมู่ที่ 7 (ช่วงที่ 4) ตำบลเขาพนม อำเภอเขาพนม จังหวัดกระบี่

แบบเลขที่ 6/2562 กำหนดราคากลางเมื่อวันที่ 21 เดือน พฤษภาคม พ.ศ. 2562

ลำดับที่	รายการ	หน่วย	จำนวน	ราคาต่อหน่วย	ราคารวม	F_N	ราคาต่อหน่วย $\times F_N$	หมายเหตุ
1	งานพื้นทางถนนคอนกรีตเสริมเหล็ก							
1.1	งานขุดรื้อบดอัดคันทางเดิมแล้วบดอัด	ตร.ม.	1,500.00	11.27	16,905.00	1.3074	22,101.60	
1.2	งานทรายหยาบรองพื้นทาง	ตร.ม.	1,250.00	29.35	36,687.50	1.3074	47,965.24	
1.3	งานผิวจราจรคอนกรีตเสริมเหล็ก	ตร.ม.	1,250.00	358.05	447,562.50	1.3074	585,143.21	
1.4	งานหยอดยางรอยต่อคอนกรีต	เมตร	375.00	14.70	5,512.50	1.3074	7,207.04	
1.5	งานหินลูกรังและเชื่อมทาง	ลบ.ม.	62.00	276.58	17,147.96	1.3074	22,419.24	
					523,815.46			
					TOTAL		684,836.33	

หมายเหตุ ระยะเวลาก่อสร้างแล้วเสร็จภายใน 60 วัน ระยะทาง 250.00 เมตร

- ① ผลรวมค่างานต้นทุนงานก่อสร้างทาง
- ② ค่า Factor F งานก่อสร้างทาง
- ③ ค่างานก่อสร้างทางซึ่งรวมค่าใช้จ่าย 1×2
- ④ ค่างานก่อสร้างทางประมาณ

=	523,815.46
=	1.3074
=	684,836.33
=	684,000.00

(.....) หกแสนแปดหมื่นสี่พันบาทถ้วน (.....)

- คณะกรรมการกำหนดราคากลางได้ประชุมแล้วและได้ตรวจสอบราคากลางนี้แล้วพร้อมมีมติเห็นชอบกับราคานี้และให้ยึดราคานี้เป็นราคากลาง โดยอ้างอิงมาจากตารางค่าขนส่งวัสดุก่อสร้างกรณีบรรทุกสิบล้อ ตารางดำเนินการและค่าเสื่อมราคาเครื่องจักร ราคาน้ำมันดีเซลที่อำเภอเมือง 28.00 - 28.99 บาท/ลิตร อ้างอิงจากร้านค้าวัสดุก่อสร้างในจังหวัดกระบี่และสำนักงานพาณิชย์จังหวัดกระบี่ ประจำเดือน เมษายน 2562 จึงได้ลงลายมือชื่อให้เป็นหลักฐาน

คณะกรรมการกำหนดราคากลาง

(ลงชื่อ) ประธานกรรมการฯ
(นางสาวนันท์นภัส ศรีประเสริฐ) ผู้อำนวยการกองคลัง

(ลงชื่อ) กรรมการฯ
(นายเฉลิมศักดิ์ สังข์ศิลป์ชัย) วิศวกรโยธาชำนาญการ

(ลงชื่อ) กรรมการฯ
(นายเสาวราช สมแสง) นายช่างโยธาชำนาญงาน

ลงชื่อ ผู้อนุมัติราคากลาง
(นายศรินทร์ ไกรนรา)

ผู้อำนวยการกองช่าง รักษาการแทน
ปลัดองค์การบริหารส่วนตำบลเขาพนม ปฏิบัติหน้าที่
นายกองค์การบริหารส่วนตำบลเขาพนม

แบบแปลน

โครงการก่อสร้างถนนคอนกรีตเสริมเหล็กสายบ้านบ่อปลา (ช่วงที่ 4)

สถานที่ก่อสร้าง

หมู่ที่ 7 ตำบลเขาพนม อำเภอเขาพนม จังหวัดกระบี่



ผู้รับผิดชอบโครงการ

องค์การบริหารส่วนตำบลเขาพนม

รายการประกอบแบบก่อสร้าง

1. วัตถุประสงค์ ผู้รับจ้างต้องดำเนินการก่อสร้างถนนผิวจราจรคอนกรีตเสริมเหล็ก ขนาดกว้าง 5.00 เมตร หน้า 0.15 เมตร ระยะทาง 250.00 เมตร พร้อมหินลูกรังทางข้างละ 0.50 เมตร พื้นที่รวมไม่น้อยกว่า 1,250.00 ตารางเมตร ให้เสร็จเรียบร้อยตามรูปแบบและรายการประกอบแบบก่อสร้างที่กำหนดทุกประการ
2. งานสวนใดที่มีได้กำหนดไว้ในรูปแบบและรายการประกอบแบบก่อสร้าง แต่จำเป็นต้องดำเนินการ ทั้งนี้เพื่อให้งานก่อสร้างสำเร็จลุล่วงด้วยดี และเรียบร้อย หรือเพื่อให้เป็นไปตามเจตนารมณ์ของผู้ว่าจ้าง ผู้รับจ้างจะต้องดำเนินการในส่วนนั้นๆ ให้เสร็จเรียบร้อย โดยไม่มีข้อโต้แย้งใดๆ ทั้งสิ้น ค่าใช้จ่ายหรือค่าดำเนินการต่างๆ ที่เกิดขึ้น ถือเป็นภาระของผู้รับจ้าง จะเรียกร้องขอเพิ่มจากผู้ว่าจ้างมิได้
3. กรณีที่เกิดความขัดแย้งหรือรูปแบบและรายการประกอบแบบก่อสร้างไม่ครบถ้วนชัดเจนให้อยู่ในดุลพินิจของผู้ว่าจ้างในการตัดสินใจชี้ขาด และผู้รับจ้างต้องยอมรับคำตัดสินที่ว่านั้น
4. ผิวจราจรคอนกรีต ให้ใช้คอนกรีตที่มีกำลังอัดประลัยไม่น้อยกว่า 240 กิโลกรัมต่อตารางเซนติเมตร แบ่งตัวอย่างคอนกรีตลูกบาศก์ ขนาด 15×15×15 ซม. อายุไม่น้อยกว่า 7 วัน ไปทำการทดสอบและสามารถรับน้ำหนักได้ไม่น้อยกว่าร้อยละ 75 ของกำลังอัดคอนกรีตของกำลังอัดคอนกรีตอายุ 28 วัน และสามารถเปิดใช้งานได้ โดยผู้รับจ้างต้องทำการเก็บตัวอย่างต่อหน้าเจ้าหน้าที่ผู้ควบคุมงานของผู้ว่าจ้าง เพื่อส่งทำการทดสอบครั้งละ 3 ตัวอย่าง
5. เหล็กเส้นเสริมคอนกรีตที่ใช้ ให้ใช้เหล็กเส้นตามมาตรฐาน มอก.20/2559 และ มอก. 24/2559
6. ให้ใช้ WELDED STEEL WIRE แทน BAR MESH ได้ โดยให้เป็นไปตามมาตรฐานผลิตภัณฑ์อุตสาหกรรม ตะแกรงลวดเหล็กกล้าเชื่อมติดเสริมคอนกรีต มอก.737-2549
7. ขนาดของลวด (WIRE) ที่เล็กที่สุดที่จะนำมาใช้ จะต้องมีความหนาไม่เล็กกว่าลวดมาตรฐาน CDR 4.0 โดยมีขนาดเส้นผ่านศูนย์กลาง 4 มิลลิเมตร
8. ผู้รับจ้างต้องทำความสะอาดโดยการฉีดล้างถนนก่อนส่งงานจ้าง

(ลงชื่อ) 2602 นายสมชาย ธรรมสาร

(ลงชื่อ) กรรมการ

(ลงชื่อ) กรรมการ




แบบ
โครงการก่อสร้างถนนคอนกรีตเสริมเหล็กสาย

เขียนแบบ

(นาย รุ่งชัย ศรีชัย)
ผู้ช่วยช่างเขียนแบบ

ตรวจ

(นายเสวธร สมแสง)
นายช่างโยธาชำนาญงาน

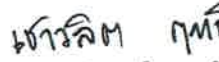วิศวกรโยธา

(นายพาริชาติ เกตุเกศ)
สช. 12309

เห็นชอบ

(นายสิรินทร์ กรนรา)
ผู้อำนวยการกองช่าง

อนุมัติ

(นายสิรินทร์ กรนรา)
ผู้อำนวยการกองช่าง รักษาการแทน
ปลัดกองการบริหารส่วนกลาง ปฏิบัติหน้าที่

แสดงแบบ
แบบร่างงานที่ติดตั้ง

มาตราส่วน 1 : 100

วันเดือนปี 31 กรกฎาคม 2561

เลขที่แสดงแบบ 6/2562

แผ่นที่ 1 จำนวนแผ่น 6

โดยการก่อสร้างถนนคอนกรีตเสริมเหล็ก ช่วง กม. 0+325 ถึง ช่วง กม. 0+575 ระยะทาง 250.00 เมตร หรือมีพื้นที่ไม่น้อยกว่า 1,250.00 m^2 ตัวถนนกว้าง 6.00 เมตร ผิวจราจรคอนกรีตเสริมเหล็กกว้าง 5.00 เมตร มีความหนา 0.15 เมตร ไหล่ทางหินผุข้างละ 0.50 เมตร และป้ายประชาสัมพันธุ์โครงการ จำนวน 1 ชุด รายละเอียดแบบแปลนของ องค์การบริหารส่วนตำบลกำหนด



โครงการก่อสร้างถนนคอนกรีตเสริมเหล็กสาย
บ้านมอปลาด หนุ่ย 7 (ช่องที่ 4) ตำบลเขาพาพนม
อำเภอพาพนม จังหวัดกระบี่

(นาย ธวัชชัย ศรีชาย)
ผู้อำนวยการศูนย์

(นายสุรราช สมแสง)
นางช่างโศภานานงาน

๒๓๖๓ ๑๓๓๓
(นายชวาลิต ฤทธิกุล)
ธ. 12309

(นายพรเทพ ไกรนา
ผู้อำนวยการกองการ

(นายศิริมาตร์ ไกรนิรา)
ผู้อำนวยการกองช่าง รักษา
การปกครองส่วนท้องถิ่น ปฏิบัติ
การปกครองส่วนท้องถิ่น


แผนผังสถานที่ตั้งที่ตั้ง

1 : 100

31 กรกฎาคม 2561

6 / 2562

จำนวนแผ่น	6
-----------	---

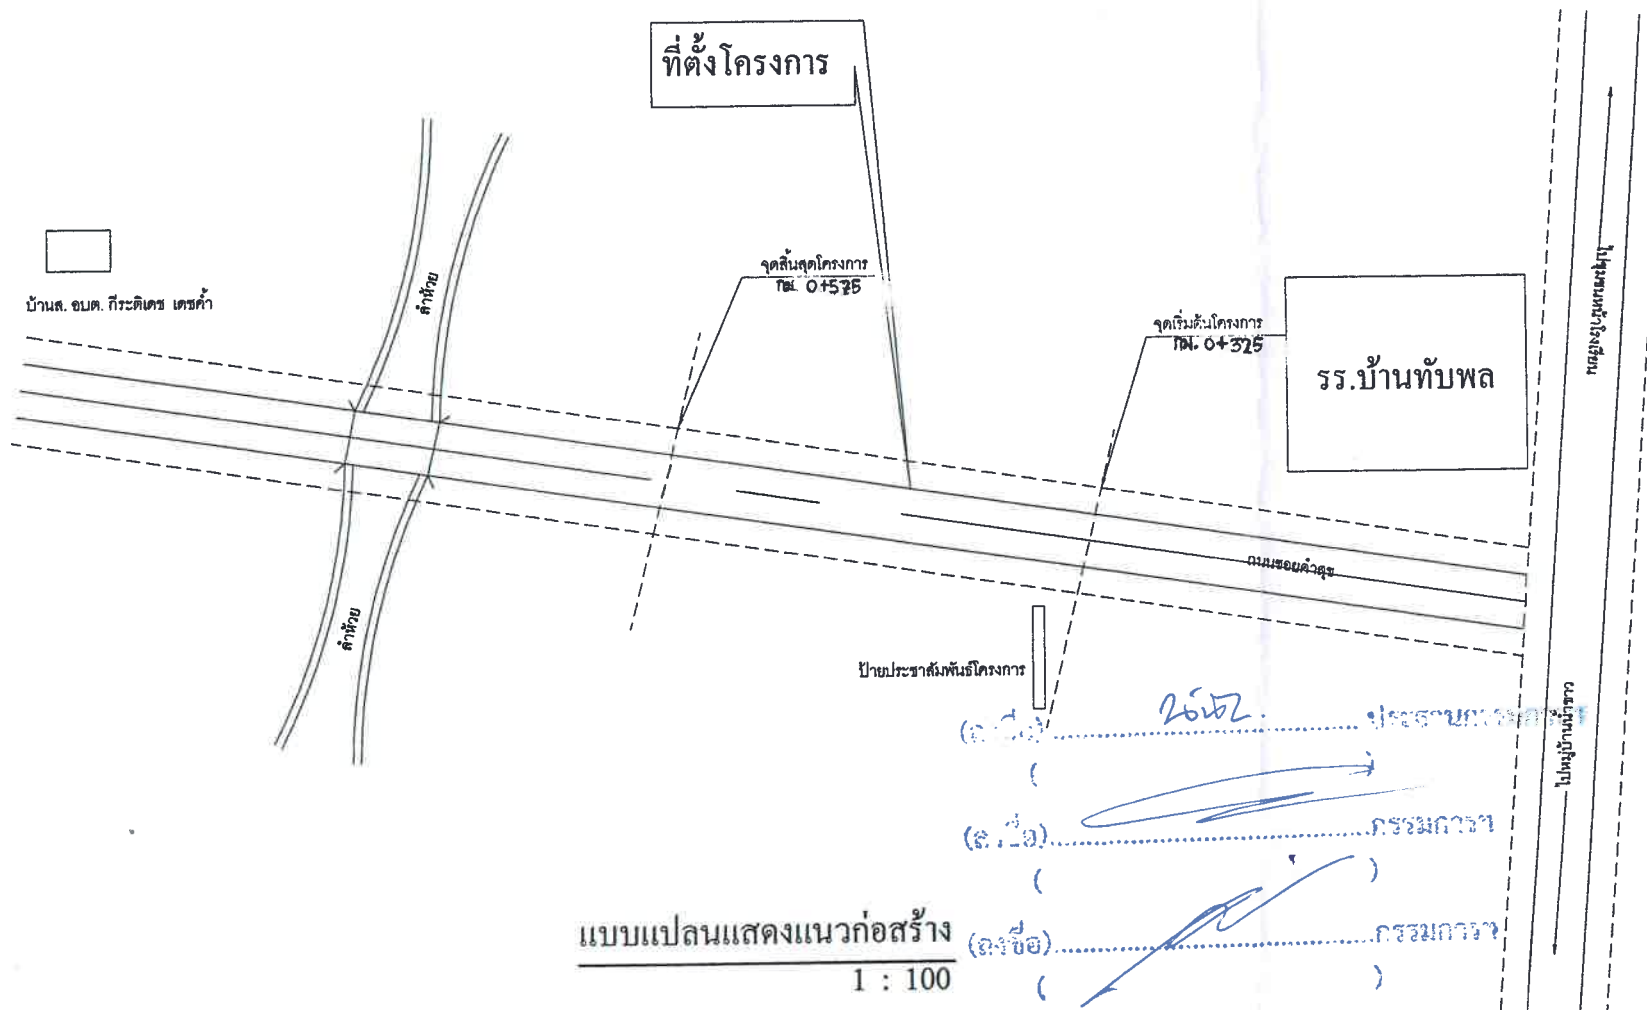



แบบ

โครงการก่อสร้างถนนคอนกรีตเสริมเหล็กสาย
จังหวัดกระบี่

เขียนแบบ

(Signature)
(นายวิชาญ ศรีราช)
ผู้ร่างงานเขียนแบบ

ตรวจ

(Signature)
(นายสราวุธ สมแสง)
นายช่างโยธาชำนาญงาน

วิศวกรโยธา

(Signature)
(นายเชาวลิต พุทธิฤต)
สถ. 12309

เห็นชอบ

(Signature)
(นายสุรินทร์ ใจกรรณา)
ผู้อำนวยการกองช่าง

อนุมัติ

(Signature)
(นายสุรินทร์ ใจกรรณา)
ผู้อำนวยการกองช่าง
ปลัดกองการบริหารส่วนตำบล ปฏิบัติหน้าที่
นายกองค์การบริหารส่วนตำบลเขาพนม

แสดงแบบ


แปลนพื้นและขยายการวางเหล็กเสริมผิวจราจรถนน คสล.

มาตราส่วน 1 : 125

วัน/เดือน/ปี 31 กรกฎาคม 2561

เลขที่แสดงแบบ 6 / 2562

แผ่นที่ 3 จำนวนแผ่น 6

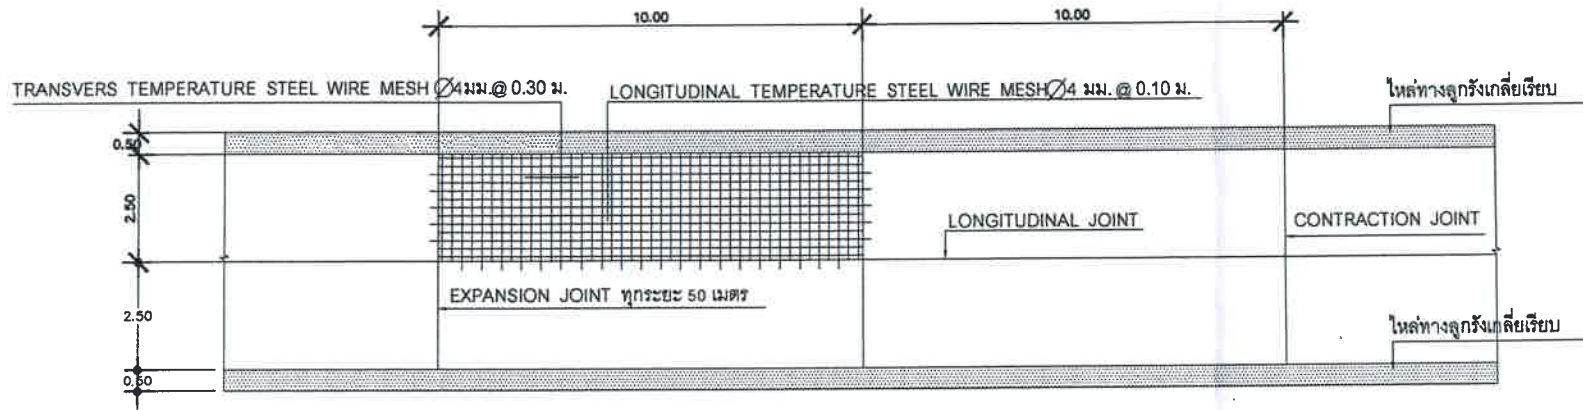

แปลนพื้นและขยายการวางเหล็กเสริมผิวจราจรถนน คสล. 1 : 125

(ลงชื่อ) *(Signature)* ประธานกรรมการ

()

(ลงชื่อ) *(Signature)* กรรมการ

()

(ลงชื่อ) *(Signature)* กรรมการ

()



แบบ
โครงการก่อสร้างถนนคอนกรีตเสริมเหล็กสาย
บ้านปลอตา หมู่ที่ 7 (ช่องที่ 4) ตำบลเขาพนม
อำเภอเขาพนม จังหวัด กระบี่

เขียนแบบ
(นายธวัชชัย ศรีชัย)
ผู้ร่างเขียนแบบ

ตรวจ
(นายเสวราช สมแสง)
นายช่างโยธาชำนาญงาน

วิศวกรโยธา
เรวัติ ฤทธิ์กุล
(นายเรวัติ ฤทธิ์กุล)
สถ. 12309

เห็นชอบ
(นายสุเมธ ใจกรรมา)
ผู้อำนวยการกองช่าง

อนุมัติ
(นายสุเมธ ใจกรรมา)
ผู้อำนวยการกองช่างวิศวกรรม
ปณิธานในการบริหารส่วนตำบลปฏิบัติหน้าที่
นายกองค์การบริหารส่วนตำบลเขาพนม


แสดงแบบ
รูปตัดโครงสร้างถนนคอนกรีตเสริมเหล็ก

มาตราส่วน 1:50

วัน/เดือน/ปี 31 กรกฎาคม 2561

เลขที่แสดงแบบ 6 / 2562

แผ่นที่ 4 จำนวนแผ่น 6

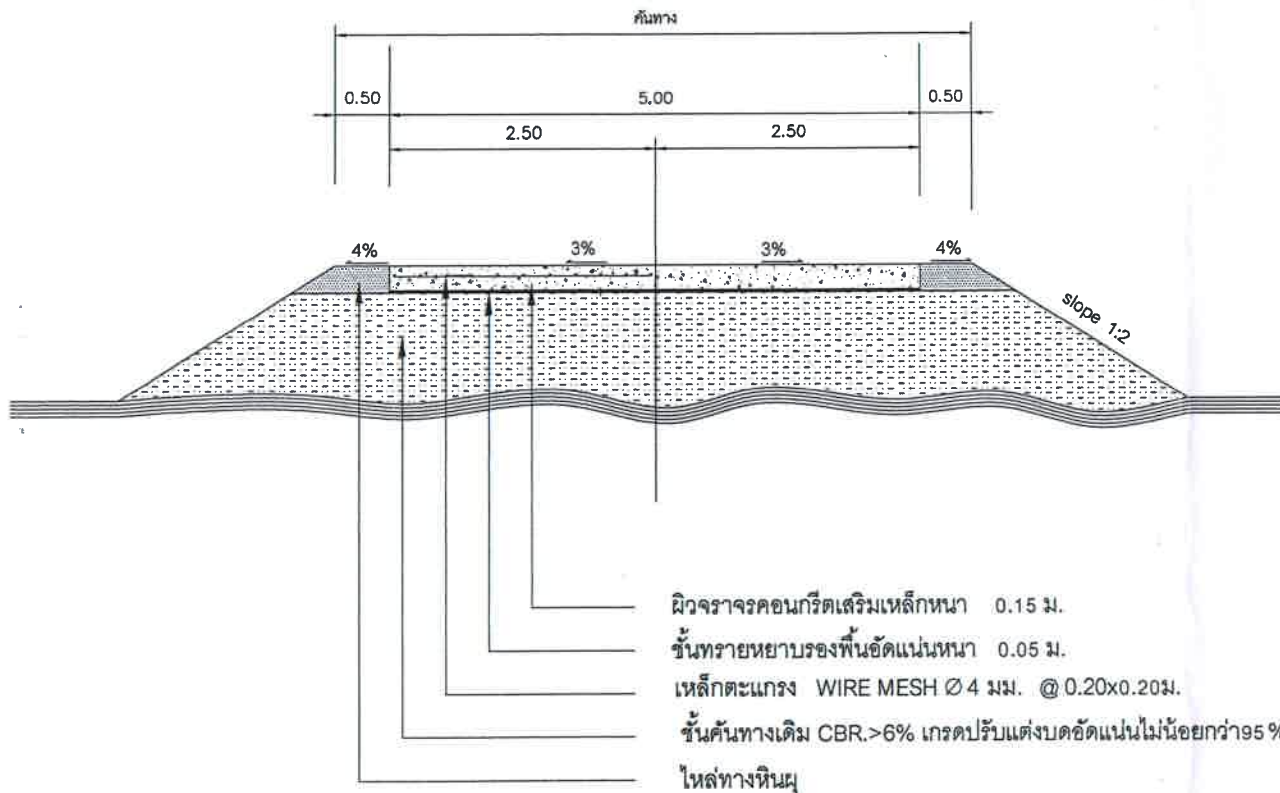


รูปตัดโครงสร้างถนนคอนกรีตเสริมเหล็ก 1 : 50

หมายเหตุ


- ค่าระดับก่อสร้างของผิวจราจรให้เป็นไปตามสภาพเดิม แต่ทั้งนี้ให้เหมาะสมสวยงามและมีความปลอดภัยต่อการจราจร
- กรณีที่จำเป็นต้องตัดดินหรือถมดินเพื่อให้ระดับการก่อสร้างมีความเหมาะสม สวยงาม หรือเพื่อความปลอดภัยต่อการจราจร ผู้คุมงานของผู้ว่าจ้างมีสิทธิในการสั่งให้ผู้ว่าจ้างดำเนินการได้ แล้วผู้รับจ้างต้องปฏิบัติตาม โดยไม่มีข้อโต้แย้งหรือเรียกร้องค่าใช้จ่ายเพิ่มเติมแต่อย่างใด

(ลงชื่อ) 2562 ประธานกรรมการ
(ลงชื่อ) กรรมการ
(ลงชื่อ) กรรมการ

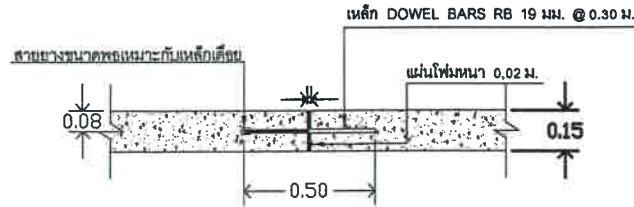


ขยาย EXPANSION JOINT (ทุกระยะ 100 เมตร)

1 : 20

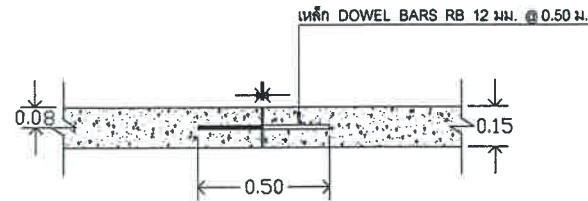

ขยาย LONGITUDINAL JOINT

1 : 20

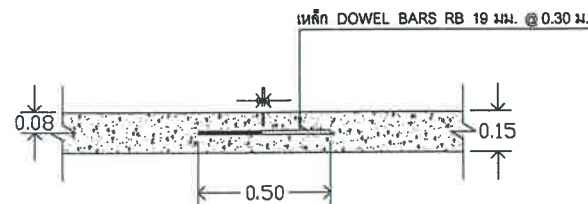

ขยาย CONTRACTION JOINT

1 : 20

(ลงชื่อ) 26/02/2562 ประธานกรรมการ

(ลงชื่อ) กรรมการ

(ลงชื่อ) กรรมการ



แบบ
โครงการก่อสร้างถนนคอนกรีตเสริมเหล็กสาย
บ้านบ่อปลา หมู่ที่ 7 (ช่องที่ 4) ตำบลเขาชะพลู
อำเภอเขาพนม จังหวัดกระบี่

เขียนแบบ
.....
(นาย ธวัชชัย ศรีราษฎร์)
ผู้ร่างเขียนแบบ

ตรวจ
.....
(นายเสวตร งามแสง)
นายช่างโยธาชำนาญงาน

วิศวกรโยธา
.....
(นายเชาวลิต ฤทธิ์กุล)
รศ. 12309

เซ็นเซอร์
.....
(นายศิริพงษ์ ใจภรรยา)
ผู้อำนวยการกองช่าง

อนุมัติ
.....
(นายศิริพงษ์ ใจภรรยา)
ผู้อำนวยการกองช่าง
ผู้ควบคุมการก่อสร้าง รับผิดชอบ
ปฏิบัติตามระเบียบบริหารส่วนตำบล ปฏิบัติหน้าที่
นายกองค์การบริหารส่วนตำบลเขาพนม

แสดงแบบ
แบบขยาย

มาตราส่วน 1 : 20

วันเดือนปี 31 กรกฎาคม 2561

เลขที่แสดงแบบ 6/2562

แผ่นที่ 5 จำนวนแผ่น 6



แบบ
โครงการก่อสร้างถนนคอนกรีตเสริมเหล็กสาย
บ้านบ่อปลา หมู่ที่ 7 (ส่วนที่ 4) ตำบลเขาชะพาน
อำเภอเขาพนม จังหวัดกระบี่

เขียนแบบ

(นุช รวิรัช ศรีธำ)
ผู้ช่วยช่างเขียนแบบ

ตรวจ

(นุช รวิรัช ศรีธำ)
นายช่างผู้อำนวยการงาน

วิศวกรโยธา

(นายวิชาญ งามแสง)
นายช่างวิศวกรโยธา

เขียน


(นายวิชาญ งามแสง)
ผู้ช่วยวิศวกรโยธา

อนุมัติ

(นายวิชาญ งามแสง)
ผู้อำนวยการกองช่าง

แสดงแบบ
แบบป้ายถาวร

มาตราส่วน 1 : 100
วันเดือนปี 31 กรกฎาคม 2561
เลขที่แสดงแบบ 6 / 2562
แผ่นที่ 6 จำนวนแผ่น 6

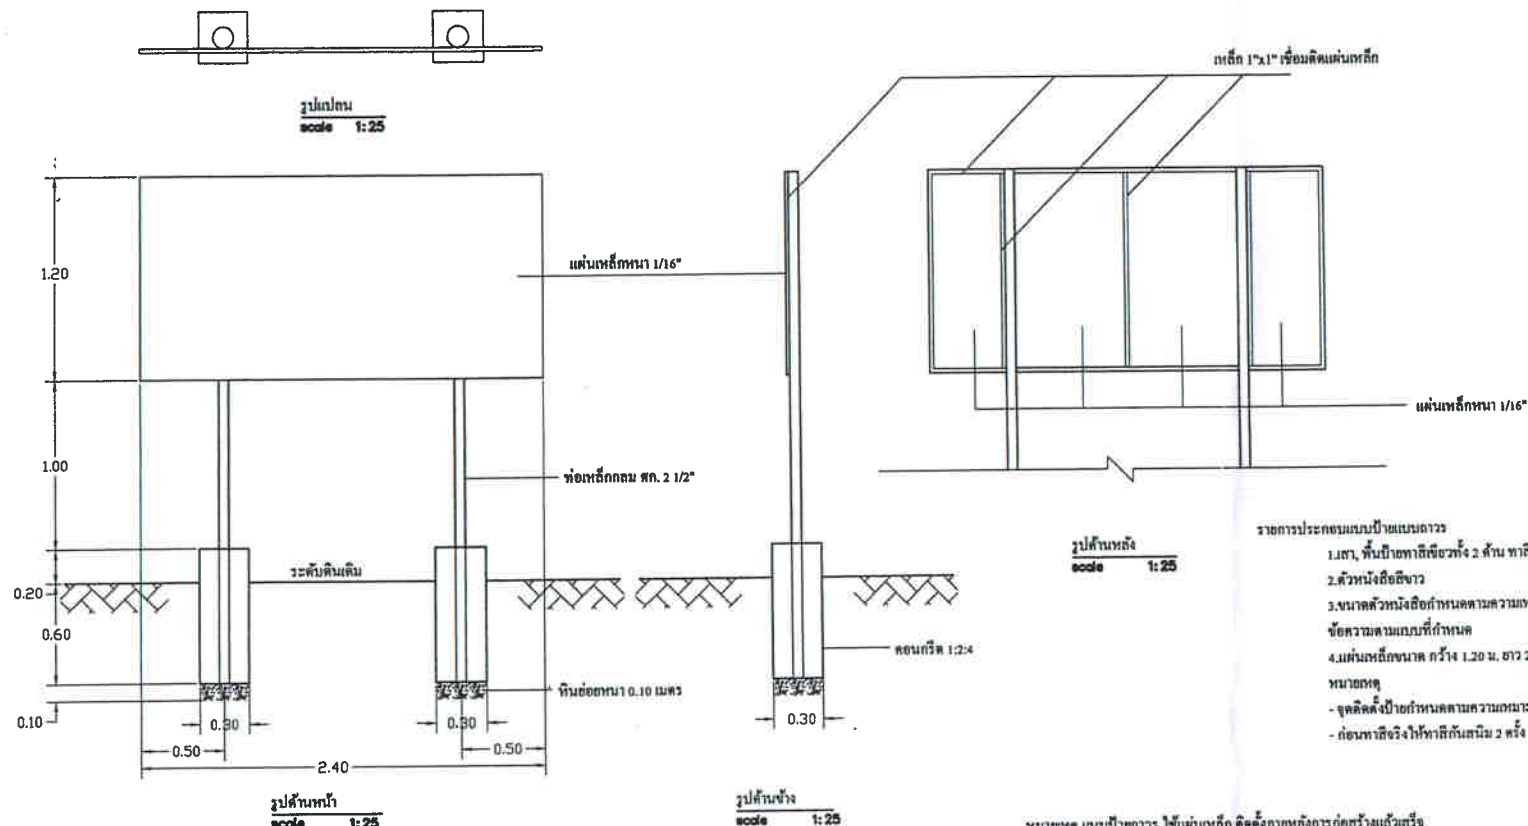

- รายการประกอบแบบป้ายถาวร
 - 2.ตัวหนังสือสีขาว
 - 3.ขนาดตัวหนังสือที่กำหนดตามความเหมาะสม
 - 4.ขนาดพื้นที่ป้าย 1.20 ม. ยาว 2.40 ม.
- หมายเหตุ
- จุดติดตั้งป้ายกำหนดตามความเหมาะสม

หมายเหตุ แบบป้ายถาวร ใช้แผ่นเหล็ก ติดตั้งภายใต้การก่อสร้างแล้วเสร็จ
จุดที่ติดตั้งป้ายถาวร ให้คำนึงถึงสภาพพื้นที่ ลักษณะ โครงการที่ดำเนินการแล้วเสร็จ ความสวยงาม
และความปลอดภัยแก่ผู้ใช้ประโยชน์จากโครงการ

โครงการก่อสร้างขององค์การบริหารส่วนตำบลเขาพนม	
โทร. 0-7568-9405	
ชื่อโครงการ.....	
สถานที่.....	
รายละเอียดโครงการ.....	
ผู้รับจ้าง.....	
เริ่มสัญญา...../255... ถึงสัญญา...../255... รวมเป็นระยะเวลา.....วัน	
วงเงินค่าก่อสร้างตามที่ได้ประมาณในสัญญาจ้าง.....บาท	
ผู้ควบคุมงาน	กรรมการตรวจการจ้าง

(ลงชื่อ)..... 2562..... ประธานกรรมการ

(ลงชื่อ)..... กรรมการ

(ลงชื่อ)..... กรรมการ