



ประกาศองค์การบริหารส่วนตำบลเขาพนม

เรื่อง ประกวดราคาจ้างก่อสร้างโครงการก่อสร้างถนนคอนกรีตเสริมเหล็ก รหัสสายทางท้องถิ่น กบ.ถ. ๒๒-๐๑๕
สายบ้านใหญ่ หมู่ที่ ๓ - โคกพรา หมู่ที่ ๔ ด้วยวิธีประกวดราคาอิเล็กทรอนิกส์ (e-bidding)

องค์การบริหารส่วนตำบลเขาพนม มีความประสงค์จะ ประกวดราคาจ้างก่อสร้างโครงการก่อสร้างถนนคอนกรีตเสริมเหล็ก รหัสสายทางท้องถิ่น กบ.ถ. ๒๒-๐๑๕ สายบ้านใหญ่ หมู่ที่ ๓ - โคกพรา หมู่ที่ ๔ ด้วยวิธีประกวดราคาอิเล็กทรอนิกส์ (e-bidding) เพื่อก่อสร้างถนนคอนกรีตเสริมเหล็ก ช่วง กม. ๐+ ๐๐๐ ถึง ช่วง กม. ๑+๔๕๐ ระยะทาง ๑,๔๕๐.๐๐ เมตร หรือมีพื้นที่ไม่น้อยกว่า ๘,๗๐๐.๐๐ ตารางเมตร ตัวถนนกว้าง ๖.๐๐ เมตร ผิวจราจรคอนกรีตเสริมเหล็ก กว้าง ๕.๐๐ เมตร มีความหนา ๐.๑๕ เมตร ไหล่ทางหินผุข้างละ ๐.๕๐ เมตร และติดตั้งป้ายประชาสัมพันธ์โครงการ รายละเอียดแบบแปลนตามที่ องค์การบริหารส่วนตำบลเขาพนมกำหนด งบประมาณ ๓,๘๙๕,๐๐๐.- บาท (เงินสามล้านแปดแสนเก้าหมื่นห้าพันบาทถ้วน) ราคากลาง ๔,๕๓๑,๓๓๑.๖๔-บาท (เงินสี่ล้านห้าแสนสามหมื่นหนึ่งพันสามร้อยสามสิบเอ็ดบาทหกสิบสี่สตางค์) ด้วยวิธีประกวดราคาอิเล็กทรอนิกส์ (e-bidding) โดยการจัดจ้างครั้งนี้จะมีการลงนามในสัญญาได้ก็ต่อเมื่อได้รับจัดสรรงบประมาณจากสำนักงานงบประมาณแล้ว และกรณีที่หน่วยงานของรัฐไม่ได้รับการจัดสรรงบประมาณเพื่อจัดหาในครั้งดังกล่าว หน่วยงานของรับสามารถยกเลิกการจัดหาได้

ผู้ยื่นข้อเสนอจะต้องมีคุณสมบัติ ดังต่อไปนี้

๑. มีความสามารถตามกฎหมาย

๒. ไม่เป็นบุคคลล้มละลาย

๓. ไม่อยู่ระหว่างเลิกกิจการ

๔. ไม่เป็นบุคคลซึ่งอยู่ระหว่างถูกระงับการยื่นข้อเสนอหรือทำสัญญากับหน่วยงานของรัฐไว้ชั่วคราว

เนื่องจากเป็นผู้ที่ไม่ผ่านเกณฑ์การประเมินผลการปฏิบัติงานของผู้ประกอบการตามระเบียบที่รัฐมนตรีว่าการกระทรวงการคลังกำหนดตามที่ประกาศเผยแพร่ในระบบเครือข่ายสารสนเทศของกรมบัญชีกลาง

๕. ไม่เป็นบุคคลซึ่งถูกระงับชื่อไว้ในบัญชีรายชื่อผู้ทำงานและได้แจ้งเวียนชื่อให้เป็นผู้ทำงานของหน่วยงานของรัฐในระบบเครือข่ายสารสนเทศของกรมบัญชีกลาง ซึ่งรวมถึงนิติบุคคลที่ผู้ทำงานเป็นหุ้นส่วนผู้จัดการ กรรมการผู้จัดการ ผู้บริหาร ผู้มีอำนาจในการดำเนินงานในกิจการของนิติบุคคลนั้นด้วย

๖. มีคุณสมบัติและไม่มีลักษณะต้องห้ามตามที่คณะกรรมการนโยบายการจัดซื้อจัดจ้างและการบริหารพัสดุภาครัฐกำหนดในราชกิจจานุเบกษา

๗. เป็นนิติบุคคลผู้มีอาชีพรับจ้างงานที่ประกวดราคาอิเล็กทรอนิกส์ดังกล่าว

๘. ไม่เป็นผู้มีผลประโยชน์ร่วมกันกับผู้ยื่นข้อเสนอรายอื่นที่เข้ายื่นข้อเสนอให้แก่องค์การบริหารส่วนตำบลเขาพนม ณ วันประกาศประกวดราคาอิเล็กทรอนิกส์ หรือไม่เป็นผู้กระทำการอันเป็นการขัดขวางการแข่งขันราคาอย่างเป็นธรรม ในการประกวดราคาอิเล็กทรอนิกส์ครั้งนี้

๙. ไม่เป็นผู้ได้รับเอกสิทธิ์หรือความคุ้มกัน ซึ่งอาจปฏิเสธไม่ยอมขึ้นศาลไทย เว้นแต่รัฐบาลของผู้ยื่นข้อเสนอได้มีคำสั่งให้สละเอกสิทธิ์และความคุ้มกันเช่นนั้น

๑๐. ผู้ยื่นข้อเสนอต้องมีผลงานก่อสร้างประเภทเดียวกันกับงานที่ประกวดราคาจ้างก่อสร้างในวงเงินไม่น้อยกว่า ๑,๗๕๒,๗๕๐.๐๐ บาท (หนึ่งล้านเจ็ดแสนห้าหมื่นสองพันเจ็ดร้อยห้าสิบบาทถ้วน) และเป็นผลงานที่เป็นคู่สัญญาโดยตรงกับหน่วยงานของรัฐ หรือหน่วยงานเอกชนที่องค์การบริหารส่วนตำบลเขาพนมเชื่อถือ

ผู้ยื่นข้อเสนอที่เสนอราคาในรูปแบบของ "กิจการร่วมค้า" ต้องมีคุณสมบัติดังนี้

(๑) กรณีที่กิจการร่วมค้าได้จดทะเบียนเป็นนิติบุคคลใหม่ กิจการร่วมค้าจะต้องมีคุณสมบัติครบถ้วนตามเงื่อนไขที่กำหนดไว้ในเอกสารประกวดราคา และการเสนอราคาให้เสนอราคาในนาม "กิจการร่วมค้า" ส่วนคุณสมบัติด้านผลงานก่อสร้าง กิจการร่วมค้าดังกล่าวสามารถนำผลงานก่อสร้างของผู้เข้าร่วมค้ามาใช้แสดงเป็นผลงานก่อสร้างของกิจการร่วมค้าที่เข้าประกวดราคาได้

(๒) กรณีที่กิจการร่วมค้าไม่ได้จดทะเบียนเป็นนิติบุคคลใหม่ นิติบุคคลแต่ละนิติบุคคลที่เข้าร่วมค้าทุกรายจะต้องมีคุณสมบัติครบถ้วนตามเงื่อนไขที่กำหนดไว้ในเอกสารประกวดราคา เว้นแต่ในกรณีที่กิจการร่วมค้าได้มีข้อตกลงระหว่างผู้เข้าร่วมค้าเป็นลายลักษณ์อักษรกำหนดให้ผู้เข้าร่วมค้ารายใดรายหนึ่งเป็นผู้รับผิดชอบหลักในการเข้าเสนอรากับหน่วยงานของรัฐ และแสดงหลักฐานดังกล่าวมาพร้อมการยื่นข้อเสนอประกวดราคาทางระบบจัดซื้อจัดจ้างภาครัฐด้วยอิเล็กทรอนิกส์ กิจการร่วมค้านั้นสามารถใช้ผลงานก่อสร้างของผู้เข้าร่วมค้าหลักรายเดียวเป็นผลงานก่อสร้างของกิจการร่วมค้าที่ยื่นข้อเสนอได้

ทั้งนี้ "กิจการร่วมค้าที่จดทะเบียนเป็นนิติบุคคลใหม่" หมายความว่า กิจการร่วมค้าที่จดทะเบียนเป็นนิติบุคคลต่อกรมพัฒนาธุรกิจการค้า กระทรวงพาณิชย์

๑๑. ผู้ยื่นข้อเสนอต้องลงทะเบียนในระบบจัดซื้อจัดจ้างภาครัฐด้วยอิเล็กทรอนิกส์ (Electronic Government Procurement : e - GP) ของกรมบัญชีกลาง

ผู้ยื่นข้อเสนอต้องยื่นข้อเสนอและเสนอราคาทางระบบจัดซื้อจัดจ้างภาครัฐด้วยอิเล็กทรอนิกส์ ในวันที่ ๖ มิถุนายน ๒๕๖๒ ระหว่างเวลา ๐๘.๓๐ น. ถึง ๑๖.๓๐ น.

ผู้สนใจสามารถซื้อเอกสารประกวดราคาด้วยอิเล็กทรอนิกส์ ในราคาชุดละ ๑,๒๐๐.๐๐ บาท ผ่านทางระบบจัดซื้อจัดจ้างภาครัฐด้วยอิเล็กทรอนิกส์และชำระเงินผ่านทางธนาคาร ตั้งแต่วันที่ ๒๔ พฤษภาคม ๒๕๖๒ ถึงวันที่ ๕ มิถุนายน ๒๕๖๒ โดยดาวน์โหลดเอกสารผ่านทางระบบจัดซื้อจัดจ้างภาครัฐด้วยอิเล็กทรอนิกส์ ได้ภายหลังจากชำระเงินเป็นที่เรียบร้อยแล้วจนถึงก่อนวันเสนอราคา

ผู้สนใจสามารถดูรายละเอียดได้ที่เว็บไซต์ www.khaopanom.go.th , www.gprocurement.go.th หรือ www.gprocurement.go.th หรือสอบถามทางโทรศัพท์หมายเลข ๐๗๕-๖๘๙๔๐๕ ในวันและเวลาราชการ

ผู้สนใจต้องการทราบรายละเอียดเพิ่มเติมเกี่ยวกับรายละเอียดและขอบเขตของงาน โปรดสอบถามมายังองค์การบริหารส่วนตำบลเขาพนม ผ่านทางอีเมล 6810201@dla.go.th หรือช่องทางตามที่กรมบัญชีกลางกำหนด ภายในวันที่ ๒๗ พฤษภาคม ๒๕๖๒ โดยองค์การบริหารส่วนตำบลเขาพนมจะชี้แจงรายละเอียดดังกล่าวผ่านทางเว็บไซต์ www.khaopanom.go.th , www.gprocurement.go.th และ www.gprocurement.go.th ในวันที่ ๒๘ พฤษภาคม ๒๕๖๒

ประกาศ ณ วันที่ ๒๕ พฤษภาคม พ.ศ. ๒๕๖๒



ผู้อำนวยการกองช่าง ศึกษาราชการแทน
ปลัดองค์การบริหารส่วนตำบล ปฏิบัติหน้าที่
นายกองค์การบริหารส่วนตำบลเขาพนม

หมายเหตุ ผู้ประกอบการสามารถจัดเตรียมเอกสารประกอบการเสนอราคา (เอกสารส่วนที่ ๑ และเอกสารส่วนที่ ๒)
ในระบบ e-GP ได้ตั้งแต่วันที่ซื้อเอกสารจนถึงวันเสนอราคา



บันทึกข้อความ

ส่วนราชการ กองช่าง องค์การบริหารส่วนตำบลเขาพนม

ที่ กบ ๗๑๖๐๓/

วันที่ ๑๕ พฤษภาคม ๒๕๖๒

เรื่อง ขออนุมัติใช้ราคากลางการก่อสร้างโครงการก่อสร้างถนนคอนกรีตเสริมเหล็ก รหัสสายทางท้องถิ่น กบ.ถ. ๒๒-๐๑๕ สายบ้านใหญ่ หมู่ที่ ๓ - โคกพรา หมู่ที่ ๔ ตำบลเขาพนม อำเภอเขาพนม จังหวัดกระบี่

เรียน นายกองค์การบริหารส่วนตำบลเขาพนม

เรื่องเดิม

ตามคำสั่งองค์การบริหารส่วนตำบลเขาพนม ที่ ๑๖๕/๒๕๖๒ ลงวันที่ ๒๒ เมษายน ๒๕๖๒ ได้แต่งตั้งคณะกรรมการกำหนดราคากลาง เพื่อจัดทำราคากลางงานก่อสร้างโครงการก่อสร้างถนนคอนกรีตเสริมเหล็ก รหัสสายทางท้องถิ่น กบ.ถ.๒๒-๐๑๕ สายบ้านใหญ่ หมู่ที่ ๓ - โคกพรา หมู่ที่ ๔ ตำบลเขาพนม อำเภอเขาพนม จังหวัดกระบี่ นั้น

ข้อเท็จจริง

คณะกรรมการฯ ได้จัดทำราคากลางเรียบร้อยแล้ว ในวงเงิน ๔,๕๓๑,๓๓๑.๖๔ บาท (เงินสี่ล้านห้าแสนสามหมื่นหนึ่งพันสามร้อยสามสิบเอ็ดบาทหกสิบสี่สตางค์) ตามเอกสารที่ได้แนบมาพร้อมนี้

ข้อระเบียบ

- ๑.พระราชบัญญัติการจัดซื้อและการบริหารพัสดุภาครัฐ พ.ศ. ๒๕๖๐ มาตรา ๔
- ๒.ระเบียบกระทรวงการคลังว่าด้วยการจัดซื้อจัดจ้างและการบริหารพัสดุภาครัฐ พ.ศ.๒๕๖๐ ข้อ

๒๑

๓.หนังสือกระทรวงการคลัง ด่วนที่สุด ที่ กค ๐๔๒๑.๕/ว ๒๗ ลงวันที่ ๓๐ มีนาคม ๒๕๕๕

เรื่อง หลักเกณฑ์การคำนวณราคากลางงานก่อสร้างของทางราชการ ได้แจ้งแนวทางปฏิบัติเกี่ยวกับหลักเกณฑ์การกำหนดราคากลางงานก่อสร้าง ให้ส่วนราชการถือปฏิบัติ เพื่อให้เป็นไปตามมติคณะรัฐมนตรี เมื่อวันที่ ๑๓ มีนาคม ๒๕๕๕

ข้อพิจารณาเสนอแนะ

จึงเรียนมาเพื่อโปรดอนุมัติราคากลาง ในวงเงิน ๔,๕๓๑,๓๓๑.๖๔ บาท (เงินสี่ล้านห้าแสนสามหมื่นหนึ่งพันสามร้อยสามสิบเอ็ดบาทหกสิบสี่สตางค์) สำหรับใช้ในการจัดหาผู้รับจ้างทำการก่อสร้าง ต่อไปด้วย

๒๕๖๒.

(นางสาวนันท์นภัส มรกต)

ประธานกรรมการกำหนดราคากลาง

- เห็นชอบ

- อนุมัติ

(นายศิรินทร์ ไกรนรา)

ผู้อำนวยการกองช่าง รักษาราชการแทน
ปลัดองค์การบริหารส่วนตำบล ปฏิบัติหน้าที่
นายกองค์การบริหารส่วนตำบลเขาพนม

๒๕๖๒
๑๗.๕.๖๒

ตารางแสดงวงเงินงบประมาณที่ได้รับจัดสรรและราคากลางในงานจ้างก่อสร้าง

1. ชื่อโครงการ

ประกวดราคาจ้างก่อสร้างโครงการก่อสร้างถนนคอนกรีตเสริมเหล็ก รหัสสายทางท้องถิ่น กบ.ถ. 22-015 สายบ้านใหญ่ หมู่ที่ 3 - โคกพรา หมู่ที่ 4 ด้วยวิธีประกวดราคาอิเล็กทรอนิกส์ (e-bidding) / โครงการก่อสร้างถนนคอนกรีตเสริมเหล็ก

2. รหัสสายทางท้องถิ่น กบ.ถ. 22-015 สายบ้านใหญ่ หมู่ที่ 3 - โคกพรา หมู่ที่ 4
หน่วยงานเจ้าของโครงการ องค์การบริหารส่วนตำบลเขาพนม / องค์การบริหารส่วนตำบลเขาพนม

3. วงเงินงบประมาณที่ได้รับจัดสรร 3,895,000.00 บาท

4. ลักษณะงาน

โดยสังเขป ก่อสร้างถนนคอนกรีตเสริมเหล็ก ช่วง กม.0+000 ถึง กม.1+450 ตัวถนนกว้าง 6.00 เมตร
ผิวจราจรคอนกรีตเสริมเหล็กกว้าง 5.00 เมตร มีความหนา 0.15 เมตร ระยะทาง 1,450.00 เมตร
หรือมีพื้นที่ไม่น้อยกว่า 8,700.00 ตารางเมตร

5. ราคากลางคำนวณ ณ วันที่ เป็นเงิน 4,531,331.64 บาท

6. บัญชีประมาณการราคากลาง

6.1 แบบสรุปราคากลางงานทางสะพานและท่อเหลี่ยม

7. รายชื่อคณะกรรมการกำหนดราคากลาง

7.1 นันทนภัส มรกต ประธานกรรมการกำหนดราคากลาง ผู้อำนวยการกองคลัง

7.2 เฉลิมศักดิ์ สังข์ศิลป์ชัย กรรมการกำหนดราคากลาง วิศวกรโยธา ชำนาญการ

7.3 เสราข สมแสง กรรมการกำหนดราคากลาง นายช่างโยธา ชำนาญงาน

นันทนภัส มรกต

15 พฤษภาคม 2562 09:57:28

แบบฟอร์มรายงานหรือสรุปราคากลางงานก่อสร้างทาง สะพาน และท่อเหลี่ยม

ชื่อโครงการ/งานก่อสร้าง ประมวลราคาจ้างก่อสร้างโครงการก่อสร้างถนนคอนกรีตเสริมเหล็ก รหัสสายทางท้องถิ่น กบ.ถ. 22-015 สายบ้านใหญ่ หมู่ที่ 3 - โคกพรา หมู่ที่ 4 ด้วยวิธีประกวดราคาอิเล็กทรอนิกส์ (e-bidding)

หน่วยงานเจ้าของโครงการ/งานก่อสร้าง องค์การบริหารส่วนตำบลเขาพนม/องค์การบริหารส่วนตำบลเขาพนม

ลำดับที่ ตามสัญญา	รายการงานก่อสร้าง	หน่วย	จำนวน	ราคาต่อหน่วย	ราคาทุน	FN	ราคาต่อหน่วย X FN	ราคากลาง
1	1. งานดิน 1.1 งานโครงสร้าง (STRUCTURES) 1.1.1 งานท่อกลมคอนกรีตเสริมเหล็ก (R.C.PIPE CULVERTS) ขนาด 1.00 ม.	ม.	8.000	2,827.84	22,622.72	1.3822	3,908.64	31,269.12
2	2. งานรองพื้นทางและพื้นทาง 2.1 งานรองพื้นทางและพื้นทาง (SUBBASE AND BASE COURSES) 2.1.1 งานรื้อชั้นทางเดิมและก่อสร้างใหม่ หนา.....ซม. (SCARIFICATION & RECONSTRUCTION OF EXISTING SUBBASE)(ชั้นรองพื้นทางวัสดุรวม)	ตร.ม.	7,250.000	11.27	81,707.50	1.3822	15.57	112,936.10
3	2.1.2 งานวัสดุรองใต้ผิวทางคอนกรีต (MATERIALS TO CONTROL PUMPING UNDER CONCRETE PAVEMENT) 2.1.2.1 งานทรายรองใต้ผิวทางคอนกรีต (SAND CUSHION UNDER CONCRETE PAVEMENT)	ลบ.ม.	362.500	690.00	250,125.00	1.3822	953.71	345,722.77

นันทน์ภัส มรกต

15 พฤษภาคม 2562 10:02:31

แบบฟอร์มรายงานหรือสรุปราคากลางงานก่อสร้างทาง สะพาน และท่อเหลี่ยม

ชื่อโครงการ/งานก่อสร้าง ประมวลราคาจ้างก่อสร้างโครงการก่อสร้างถนนคอนกรีตเสริมเหล็ก รหัสสายทางท้องถิ่น กบ.ถ. 22-015 สายบ้านใหญ่ หมู่ที่ 3 - โคกพรา หมู่ที่ 4 ด้วยวิธีประกวดราคาอิเล็กทรอนิกส์ (e-bidding)

หน่วยงานเจ้าของโครงการ/งานก่อสร้าง องค์การบริหารส่วนตำบลเขาพนม/องค์การบริหารส่วนตำบลเขาพนม

ลำดับที่ ตามสัญญา	รายการงานก่อสร้าง	หน่วย	จำนวน	ราคาต่อหน่วย	ราคาทุน	FN	ราคาต่อหน่วย X FN	ราคากลาง
4	3. งานผิวทาง 3.1 งานผิวทาง (SURFACE COURSES) 3.1.1 งานผิวทางปอร์ตแลนด์ซีเมนต์คอนกรีต (PORTLAND CEMENT CONCRETE PAVEMENT) 3.1.1.1 ผิวทางปอร์ตแลนด์ซีเมนต์คอนกรีตหนาซม.(PORTLAND CEMENT CONCRETE PAVEMENT)(ใช้ตะแกรงเหล็ก)	ตร.ม.	7,250.000	384.62	2,788,495.00	1.3822	531.62	3,854,257.78
5	3.1.1.2 รอยต่อตามยาว (LONGITUDINAL JOINT)	เมตร	1,450.000	53.44	77,488.00	1.3822	73.86	107,103.91
6	3.1.1.3 รอยต่อเพื่อหดตามขวาง (CONTRACTION JOINT)	เมตร	655.000	79.65	52,170.75	1.3822	110.09	72,110.41
7	3.1.1.4 รอยต่อเพื่อขยายตามขวาง (EXPANSION JOINT)	เมตร	70.000	70.82	4,957.40	1.3822	97.88	6,852.11
8	4. งานตัดดิน (EARTH EXCAVATION)	ลบ.ม.	24.000	32.54	780.96	1.3822	44.97	1,079.44
รวมราคากลาง								4,531,331.64

นันท์นภัส มรกต

15 พฤษภาคม 2562 10:02:31

หน้า 2 จาก 3

แบบฟอร์มรายงานหรือสรุปราคากลางงานก่อสร้างทาง สะพาน และท่อเหลี่ยม

ชื่อโครงการ/งานก่อสร้าง ประกวดราคาจ้างก่อสร้างโครงการก่อสร้างถนนคอนกรีตเสริมเหล็ก รหัสสายทางท้องถิ่น กบ.ถ. 22-015 สายบ้านใหญ่ หมู่ที่ 3 - โคกพรา หมู่ที่ 4 ด้วยวิธีประกวดราคาอิเล็กทรอนิกส์ (e-bidding)

หน่วยงานเจ้าของโครงการ/งานก่อสร้าง องค์การบริหารส่วนตำบลเขาพนม/องค์การบริหารส่วนตำบลเขาพนม

แบบฟอร์มรายงานหรือสรุปราคากลางงานก่อสร้างทาง สะพาน และท่อเหลี่ยม

ชื่อโครงการ/งานก่อสร้าง ประกวดราคาจ้างก่อสร้างโครงการก่อสร้างถนนคอนกรีตเสริมเหล็ก รหัสสายทางท้องถิ่น กบ.ถ. 22-015 สายบ้านใหญ่ หมู่ที่ 3 - โคกพรา หมู่ที่ 4 ด้วยวิธีประกวดราคาอิเล็กทรอนิกส์ (e-bidding)

หน่วยงานเจ้าของโครงการ/งานก่อสร้าง องค์การบริหารส่วนตำบลเขาพนม/องค์การบริหารส่วนตำบลเขาพนม

๒๖๕๒

(นันทน์ภัส มรกต)

ประธานกรรมการกำหนดราคากลาง



(เจริญศักดิ์ สังข์ศิลป์ชัย)

กรรมการกำหนดราคากลาง



(เสราช สมแสง)

กรรมการกำหนดราคากลาง

นันทน์ภัส มรกต

15 พฤษภาคม 2562

ร่างขอบเขตของงานและรูปแบบรายการ จัดซื้อวัสดุก่อสร้าง
ตามระเบียบกระทรวงการคลัง ว่าด้วยการจัดซื้อจัดจ้างและการบริหารพัสดุภาครัฐ พ.ศ.๒๕๖๐
ข้อ ๒๑ วรรคสาม องค์การบริหารส่วนตำบลเขาพนม อำเภอเขาพนม จังหวัดกระบี่

๑. ความเป็นมา

ตามที่จังหวัดกระบี่ พิจารณออนุมัติให้องค์การบริหารส่วนตำบลเขาพนม ใช้เงินเหลือจ่าย จำนวน ๓,๘๘๕,๐๐๐.- บาท เพื่อดำเนินการโครงการก่อสร้างถนนคอนกรีตเสริมเหล็กสี่สายทางท้องถิ่น กบ.ถ.๒๒-๐๑๕ สายบ้านใหญ่ หมู่ที่ ๓ - โคกพรา หมู่ที่ ๔ ตำบลเขาพนม อำเภอเขาพนม จังหวัดกระบี่งบประมาณ ๓,๘๘๕,๐๐๐.- บาท (เงินสามล้านแปดแสนเก้าหมื่นห้าพันบาทถ้วน) ซึ่งเป็นกรณีการอนุมัติใช้เงินเหลือจ่ายงบประมาณโครงการที่ดำเนินการบรรลุวัตถุประสงค์ตามเป้าหมายของโครงการแล้ว และเป็นการต่อยอดโครงการเดิม ทั้งนี้้องค์การบริหารส่วนตำบลเขาพนม ถือปฏิบัติตามกฎหมาย ระเบียบ และหนังสือสั่งการที่เกี่ยวข้องอย่างเคร่งครัด โดยให้ยึดประโยชน์ของทางราชการเป็นสำคัญ

๒. วัตถุประสงค์/เป้าหมาย

- สร้างความพึงพอใจให้แก่ราษฎรในพื้นที่
- เพื่อให้ประชาชนที่ใช้เส้นทางดังกล่าวได้รับความสะดวกและปลอดภัยในการใช้เส้นทางและได้ถนนที่มีความมั่นคงแข็งแรง
- เพื่อให้ประชาชนใช้เส้นทางดังกล่าวในการขนส่งสินค้า ผลผลิตทางการเกษตรมีความรวดเร็ว ลดปัญหาเรื่องการร้องเรียนในการใช้เส้นทางดังกล่าวโดยเฉพาะช่วงหน้าแล้งและฤดูฝน

๓. คุณสมบัติผู้เสนอราคา/และไม่มีลักษณะต้องห้าม

- ๑) เป็นผู้มิอาจรับจ้างก่อสร้างตามที่กำหนดไว้ในระเบียบ
- ๒) ไม่อยู่ในระหว่างเลิกกิจการ
- ๓) ไม่เป็นบุคคลซึ่งอยู่ระหว่างถูกระงับยื่นข้อเสนอหรือทำสัญญากับหน่วยงานของรัฐ
- ๔) ไม่เป็นบุคคลซึ่งถูกแจ้งเวียนชื่อให้เป็นผู้ทำงานของหน่วยงานรัฐ ฯลฯ

๔. แบบรูปรายการหรือคุณลักษณะ

- โดยการก่อสร้างถนนคอนกรีตเสริมเหล็ก ช่วง กม.๐+๐๐๐ ถึง ช่วง กม.๑+๔๕๐ ระยะทาง ๑,๔๕๐.๐๐ เมตร หรือพื้นที่ไม่น้อยกว่า ๘,๗๐๐.๐๐ ตารางเมตร ตัวถนนกว้าง ๖.๐๐ เมตร ผิวจราจรคอนกรีตเสริมเหล็ก กว้าง ๕.๐๐ เมตร มีความหนา ๐.๑๕ เมตร ไหล่ทางหินผุข้างละ ๐.๕๐ เมตร และป้ายประชาสัมพันธ์โครงการ ๑ ชุด รายละเอียดตามแบบแปลนขององค์การบริหารส่วนตำบลเขาพนมกำหนด

๕. ระยะเวลาดำเนินการ/งานแล้วเสร็จ

ผู้รับจ้างต้องดำเนินการให้แล้วเสร็จ ภายใน ๑๒๐ วัน นับจากวันทำสัญญา

๖. เงินงบประมาณโครงการ

เงินอุดหนุนเฉพาะกิจ (เหลือจ่าย) สำหรับโครงการก่อสร้าง/ปรับปรุงซ่อมแซมถนนทางหลวงท้องถิ่น ประจำปีงบประมาณรายจ่ายประจำปีงบประมาณ พ.ศ.๒๕๖๒ เป็นเงินจำนวน ๓,๘๘๕,๐๐๐.- บาท (เงินสามล้านแปดแสนเก้าหมื่นห้าพันบาทถ้วน)

๗. ประเภทโครงการ : ก่อสร้างทางสะพานท่อเหลี่ยม

๘. เงื่อนไขการชำระเงิน

กำหนดชำระเงินจำนวน ๒ งวด เมื่อคณะกรรมการตรวจรับการจ้าง ได้ตรวจรับงานจ้างไว้ครบถ้วนถูกต้องแล้ว

๙. เนื่องจากโครงการนี้ เป็นลักษณะงานโครงสร้างพื้นฐาน ใช้สำหรับบริการประชาชน จึงเห็นควรจัดเป็น สัญญาจ้าง และให้มีระยะเวลาการประกันความชำรุดบกพร่อง เป็นระยะเวลา ๒ ปี นับถัดจากวันส่งมอบ และกำหนดอัตราค่าปรับเป็นรายวันในอัตราร้อยละ ๐.๒๕ ของราคาค่าจ้าง

๑๐. มาตรฐานฝีมืองานช่าง

ในการก่อสร้างถนนสายดังกล่าว ผู้รับจ้างหรือผู้ที่เข้ามายื่นข้อเสนอราคา ต้องมีความรู้ด้านช่างก่อสร้าง หรือสามารถควบคุมงานก่อสร้างได้ หรือจัดหาผู้ควบคุมงานก่อสร้าง โดยต้องมีคุณอย่างน้อยระดับประกาศนียบัตรวิชาชีพ (ปวช.)

เกณฑ์การคัดเลือกและพิจารณาการคัดเลือก

ใช้เกณฑ์ราคา (Price) โดยพิจารณาผู้เสนอราคาต่ำสุด ที่มีคุณสมบัติถูกต้องครบถ้วน

๑๑. ผู้รับผิดชอบงาน/โครงการ และสถานที่ติดต่อ

ชื่อ นายเสราช สมแสง ตำแหน่ง นายช่างโยธาชำนาญงาน

กองช่าง องค์การบริหารส่วนตำบลเขาพนม

เลขที่ ๒๒๒ หมู่ที่ ๖ ตำบลเขาพนม อำเภอเขาพนม จังหวัดกระบี่



(นายเสราช สมแสง)

นายช่างโยธาชำนาญงาน

ผู้รับผิดชอบในการจัดทำร่างขอบเขต

รายละเอียดการแบ่งงวดงาน

ชื่อโครงการ ก่อสร้างถนนคอนกรีตเสริมเหล็ก รหัสทางหลวงท้องถิ่น กบ.ถ 22/015

สายบ้านใหญ่ หมู่ที่ 3 - โคกพรา หมู่ที่ 4 ตำบลเขาพนม ผิวจราจรกว้าง 5.00 เมตร หนา 0.15 เมตร

ยาว 1,450.00 เมตร องค์การบริหารส่วนตำบลเขาพนม อำเภอเขาพนม จังหวัดกระบี่

120 วัน ซึ่งผู้ว่าจ้างตกลงจ้างและผู้รับจ้างตกลงรับเงินค่าจ้าง เป็นงวดๆ ดังนี้ (2 งวดงาน)

(การส่งมอบงานจ้างเพื่อขอเบิกเงินแต่ละงวด ตามสัญญา จะต้องผ่านผู้ควบคุมการก่อสร้าง)

งวดที่ 1 จะจ่ายเงินให้ร้อยละ 50 ของราคาค่าก่อสร้างแต่ต้องไม่เกินราคากลางที่ทางราชการประมาณการไว้

เมื่อผู้รับจ้างได้ทำการก่อสร้างงานวางท่อระบายน้ำ คสล.มอก.ชั้น 3 ขนาด Ø 1.00 เมตร จำนวน 8 ท่อน งานขุดรื้อบดอัดคันทางเดิมแล้วบดอัด จำนวน 7,250.00 ตารางเมตร (พร้อมผลทดสอบชั้นพื้นทางเดิม) งานผิวจราจรคอนกรีตเสริมเหล็ก (ด้านขวาทาง) จำนวน 3,625.00 ตารางเมตร ระยะทาง 1,450.00 เมตร (พร้อมผลทดสอบแท่งตัวอย่างคอนกรีต) จนแล้วเสร็จทั้งหมด และทำการติดตั้งป้ายประชาสัมพันธ์โครงการ ให้แล้วเสร็จ ภายใน 60 วัน นับจากวันที่ลงนามในสัญญา

งวดที่ 2 (งวดสุดท้าย) จะจ่ายเงินให้ร้อยละ 50 ของราคาค่าก่อสร้างแต่ต้องไม่เกินราคากลางที่ทางราชการประมาณการ

เมื่อผู้รับจ้างได้ทำการก่อสร้างงานผิวจราจรคอนกรีตเสริมเหล็ก (ด้านซ้ายทาง) จำนวน 3,625.00 ตารางเมตร (พร้อมผลทดสอบแท่งตัวอย่างคอนกรีต) งานหยอดยางและทำรอยต่อคอนกรีตทั้งหมด งานไหล่ทางหินผุและเชื่อมทาง จำนวน 218.00 ลูกบาศก์เมตร ระยะทาง 1,450.00 เมตร รวมทั้งทำสถานที่ก่อสร้างให้สะอาดเรียบร้อย จนเป็นที่พอใจแก่คณะกรรมการตรวจรับงานจ้าง ซึ่งงานทั้งหมดจะต้องแล้วเสร็จ ภายใน 120 วัน นับจาก วันที่ลงนามในสัญญา

(ลงชื่อ).....ผู้แบ่งงวดงาน

(นายเสราช สมแสง)

แบบแปลน

โครงการก่อสร้างถนนคอนกรีตเสริมเหล็ก รห้สสายทางท้องถิ่น กบ.ถ. 22 - 015
สายบ้านใหญ่ หมู่ที่ 3 - โคกพรา หมู่ที่ 4

สถานที่ก่อสร้าง

ตำบลเขาพนม อำเภอเขาพนม จังหวัดกระบี่



ผู้รับผิดชอบโครงการ

องค์การบริหารส่วนตำบลเขาพนม

รายการประกอบแบบก่อสร้าง

1. วัตถุประสงค์ ผู้รับจ้างต้องดำเนินการก่อสร้างถนนผิวจราจรคอนกรีตเสริมเหล็ก ขนาดกว้าง 5.00 เมตร ทน 0.15 cm. ระยะทาง 1,450.00 เมตร พร้อมหินลูกรังข้างละ 0.50 เมตร พื้นที่รวมไม่น้อยกว่า 8,700.00 ตารางเมตร ให้เสร็จเรียบร้อยตามรูปแบบและรายการประกอบแบบก่อสร้างที่กำหนดทุกประการ
2. งานส่วนใดที่มีได้กำหนดไว้ในรูปแบบและรายการประกอบแบบก่อสร้าง แต่จำเป็นต้องดำเนินการ ทั้งนี้เพื่อให้งานก่อสร้างสำเร็จลุล่วงด้วยดีและเรียบร้อย หรือเพื่อให้เป็นไปตามเจตนารมณ์ของผู้ว่าจ้าง ผู้รับจ้างจะต้องดำเนินการในส่วนนั้นๆ ให้เสร็จเรียบร้อย โดยไม่มีข้อโต้แย้งใดๆ ทั้งสิ้น ค่าใช้จ่ายหรือค่าดำเนินการต่างๆ ที่เกิดขึ้น ถือเป็นภาระของผู้รับจ้าง จะเรียกร้องขอเพิ่มจากผู้ว่าจ้างไม่ได้
3. กรณีที่เกิดความขัดแย้งหรือรูปแบบและรายการประกอบแบบก่อสร้างไม่ครบถ้วนชัดเจนให้อยู่ในดุลพินิจของผู้ว่าจ้างในการตัดสินใจชี้ขาดและผู้รับจ้างต้องยอมรับคำตัดสินที่ว่านั้น
4. ผิวจราจรคอนกรีต ให้ใช้คอนกรีตที่มีกำลังอัดประลัยไม่น้อยกว่า 240 กิโลกรัมต่อตารางเซนติเมตร แห้งตัวอย่างคอนกรีตลูกบาศก์ขนาด 15×15×15 ซม. อายุไม่น้อยกว่า 7 วัน ไปทำการทดสอบและสามารถรับน้ำหนักได้ไม่น้อยกว่าร้อยละ 75 ของกำลังอัดคอนกรีตของกำลังอัดคอนกรีตอายุ 28 วัน และสามารถเปิดใช้งานได้ โดยผู้รับจ้างต้องทำการเก็บตัวอย่างต่อหน้าเจ้าหน้าที่ผู้ควบคุมงานของผู้ว่าจ้าง เพื่อส่งทำการทดสอบครั้งละ 3 ตัวอย่าง
5. เหล็กเส้นเสริมคอนกรีตที่ใช้ ให้ใช้เหล็กเส้นตามมาตรฐาน มอก.20/2559 และ มอก. 24/2559
6. ให้ใช้ WELDED STEEL WIRE แทน BAR MESH ได้ โดยให้เป็นไปตามมาตรฐานผลิตภัณฑ์อุตสาหกรรม ตะแกรงลวดเหล็กกล้าเชื่อมติดเสริมคอนกรีต มอก.737-2549
7. ขนาดของลวด (WIRE) ที่เล็กที่สุดที่จะนำมาใช้ จะต้องมีความหนาไม่เล็กกว่าลวดมาตรฐาน CDR 4.0 โดยมีความหนาเส้นผ่านศูนย์กลาง 4 มิลลิเมตร
8. ผู้รับจ้างต้องทำความสะอาดโดยการฉีดน้ำล้างถนนก่อนส่งงานจ้าง

(ลงชื่อ) 2562 ประธานกรรมการ

(ลงชื่อ) กรรมการ

(ลงชื่อ) กรรมการ



แบบ
โครงการก่อสร้างถนนคอนกรีตเสริมเหล็ก
รหัสสายทางท้องถิ่น กบ.อ. 22 - 015 สายบ้านใหญ่
หมู่ที่ 3 - โคกพรหมบุรี 4 ตำบลเขาพนม

เขียนแบบ
(นาย ธวัชชัย ศรีชัย)
ผู้ร่างร่างเขียนแบบ

ตรวจ
(นายธรรมา สมแสง)
นายช่างโยธาชำนาญงาน

วิศวกรโยธา

เห็นชอบ

อนุมัติ
(นายศิริพร ไกรนา)
ผู้อำนวยการกองช่าง วิศวกรรมการ
ปลดปล่อยการบริหารส่วนตำบล ปฏิบัติหน้าที่
นายกองค์การบริหารส่วนตำบลเขาพนม

แสดงแบบ

มาตราส่วน 1 : 100

วันเดือน/ปี 8 กุมภาพันธ์ 2562

เลขที่แสดงแบบ 14 / 2562

แผ่นที่ 1

จำนวนแผ่น 1/7

โครงการก่อสร้างถนนคอนกรีตเสริมเหล็ก รหัสสายทางท้องถิ่น กบ.ถ. 22 - 015 สายบ้านใหญ่หมู่ที่ 3 - เกพรา หมู่ที่ 4 ตำบลเขาพนม อำเภอเขาพนม จังหวัดกระบี่

โดยการก่อสร้างถนนคอนกรีตเสริมเหล็ก ช่วง กม. 0+000 ถึง ช่วง กม. 1+450 ระยะทาง 1,450.00 เมตร หรือมีพื้นที่ไม่น้อยกว่า 8,700.00 ตารางเมตร ผิวถนนกว้าง 6.00 เมตร ผิวจราจรคอนกรีตเสริมเหล็ก กว้าง 5.00 เมตร มีความหนา 0.15 เมตร โหล่ทางหินปูข้างละ 0.50 เมตร และป้ายประชาสัมพันธ์โครงการ 1 ชุด รายละเอียดตามแบบแปลนขององค์การบริหารส่วนตำบลเขาพนมกำหนด



แบบ
โครงการก่อสร้างถนนคอนกรีตเสริมเหล็ก
รหัสสายทางท้องถิ่น กบ.ถ. 22 - 015 สายบ้านใหญ่
หมู่ที่ 3 - เกพราหมู่ที่ 4 ตำบลเขาพนม
อำเภอเขาพนม จังหวัดกระบี่

เขียนแบบ

(นาย อรุณชัย ศรีชาต)
ผู้ร่างเขียนแบบ

ตรวจ

(นายเสาวฯ สมแสง)
นายช่างโยธาชำนาญงาน

วิศวกรโยธา

(ลงชื่อ) ประธานกรรมการ

เห็นชอบ

(ลงชื่อ) กรรมการ

()

(ลงชื่อ) กรรมการ

()

อนุมัติ

(นายสิทธิพร ไตรนวล)
ผู้อำนวยการกองช่าง วิศวกรรมการแทน
ปลัดองค์การบริหารส่วนตำบล ปฏิบัติหน้าที่
นายกองค์การบริหารส่วนตำบลเขาพนม

แสดงแบบ
แบบผังสถานที่ติดตั้ง

มาตราส่วน 1 : 100

วัน/เดือน/ปี 8 กุมภาพันธ์ 2562

เลขที่แสดงแบบ 14/2562

แผ่นที่ 2 จำนวนแผ่น 2/7

ทางหลวงแผ่นดินสาย 4037 เหนือคลอง - ชัยบุรี

จุดสิ้นสุดโครงการ กม. 1+450

ช่วง กม.0+901


วางท่อ คสล. มอก. ชั้น 3 ขนาดเส้นผ่าศูนย์กลาง
1.00x1.00 ม. จำนวน 8 ท่อน

แบบแปลนแสดงแนวก่อสร้าง

1 : 100

จุดเริ่มต้นโครงการ กม. 0+000

สะพาน

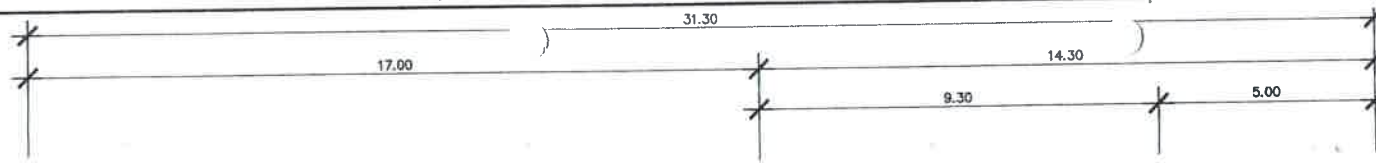


จุดเชื่อมต่อ ถนน คสล.

(ลงชื่อ) ประธานกรรมการ
(.....)
(ลงชื่อ) กรรมการ
(.....)
(ลงชื่อ) กรรมการ
(.....)

ผิวจราจรคอนกรีตเสริมเหล็กหนา 0.15 ม.

ไหล่ทางหินผุ

แบบขยายจุดเชื่อมทางถนน คสล. 1:125

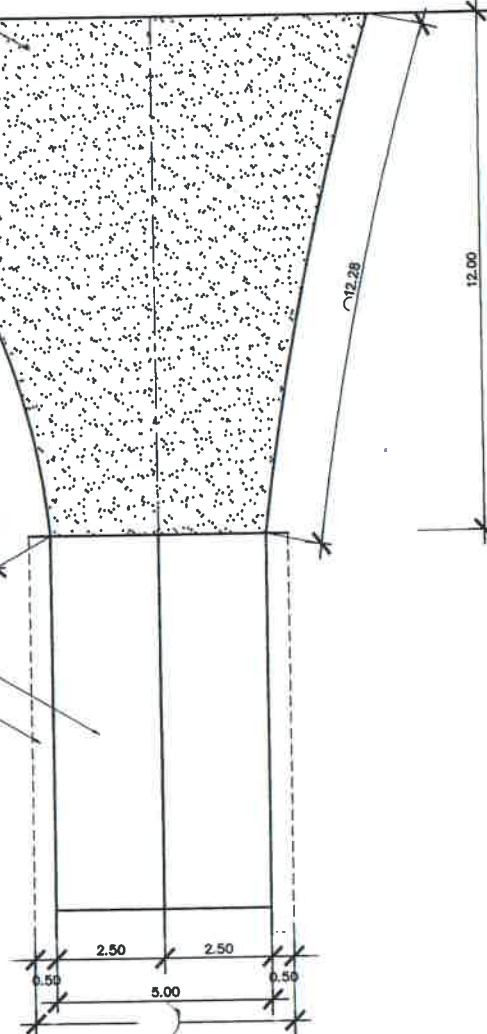

แบบ

โครงการก่อสร้างถนนคอนกรีตเสริมเหล็ก
ราโชบายทางต่อเนื่อง กม. 22 - 015 สายบ้านใหญ่
หมู่ที่ 3 - โคกพราหมณ์ 4 ตำบลเขาพนม
อำเภอเขาพนม จังหวัดกระบี่

เขียนแบบ

(นายวิชาญ ศรีชัย)
ผู้ช่วยช่างเขียนแบบ

ตรวจ

(นายเสนาฯ สมแสง)
ช่างสำรวจ

วิศวกรโยธา

เห็นชอบ

อนุมัติ

(นายวิชาญ ศรีชัย)
ผู้อำนวยการกองช่าง วิศวกรรม
ปัสทองการบริหารส่วนตำบล ปฏิบัติหน้าที่
นายกองค์การบริหารส่วนตำบลเขาพนม

แสดงแบบ

แผนที่โคตสังเขป


1 : 125

วันเดือนปี 8 กุมภาพันธ์ 2562

เลขที่แสดงแบบ 14/2562

แผ่นที่ 3

จำนวนแผ่น 3/7

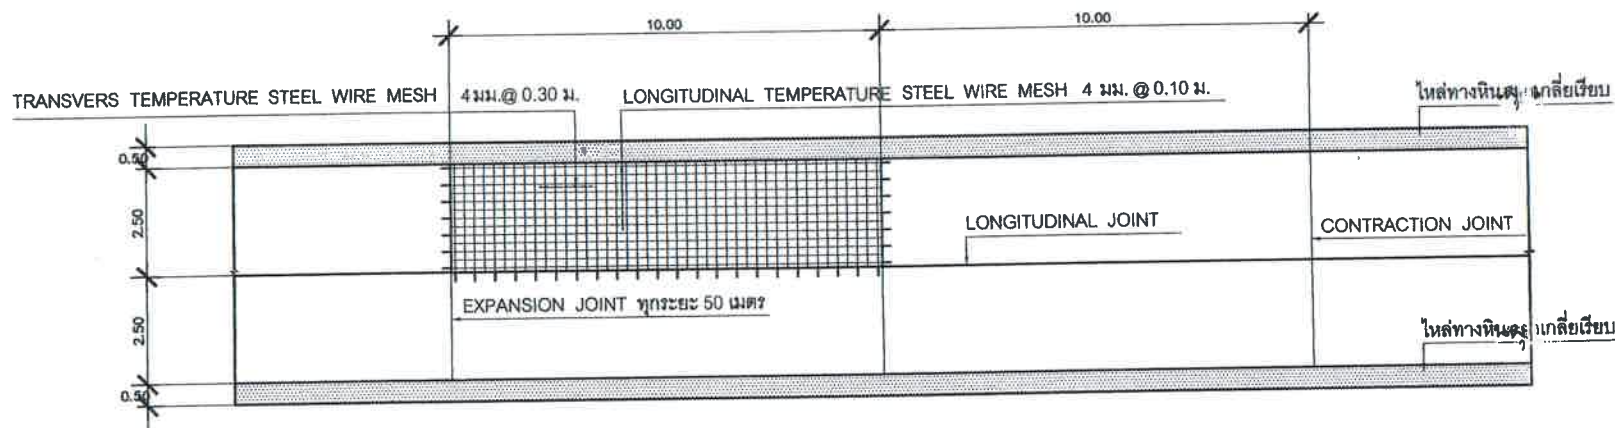

แปลนพื้นและขยายการวางเหล็กเสริมผิวจราจรถนน คสล. 1: 125

(ลงชื่อ) 26/62 ประธานกรรมการ
(
(ลงชื่อ) กรรมการ
(
(ลงชื่อ) กรรมการ
(



แบบ

โครงการก่อสร้างถนนคอนกรีตเสริมเหล็ก
รวิศรุตทางท้องถิ่น กบ.ถ. 22 - 015 สายบ้านใหญ่
หมู่ที่ 3 - โคกพราหมณ์ 4 ตำบลเขาพนม
อำเภอเขาพนม จังหวัดกระบี่

เขียนแบบ

(นายรัฐชัย ศรีชาอ)
ผู้ช่วยช่างเขียนแบบ

ตรวจ

(นายเสนาฯ สมแสง)
ช่างสำรวจงาน

วิศวกรโยธา

เห็นชอบ

อนุมัติ

(นายศิริพนธ์ ไกรนรา)
ผู้อำนวยการกองช่าง วิศวกรรม
ปลัดองค์การบริหารส่วนตำบล ปฏิบัติหน้าที่
นายกองค์การบริหารส่วนตำบลเขาพนม

แสดงแบบ

แปลนพื้นและขยายการวางเหล็กเสริมผิว
จราจรถนน คสล.


มาตราส่วน 1 : 125

วัน/เดือน/ปี 8 กุมภาพันธ์ 2562

เลขที่แสดงแบบ 14 / 2562

แผ่นที่ 4

จำนวนแผ่น 4/7

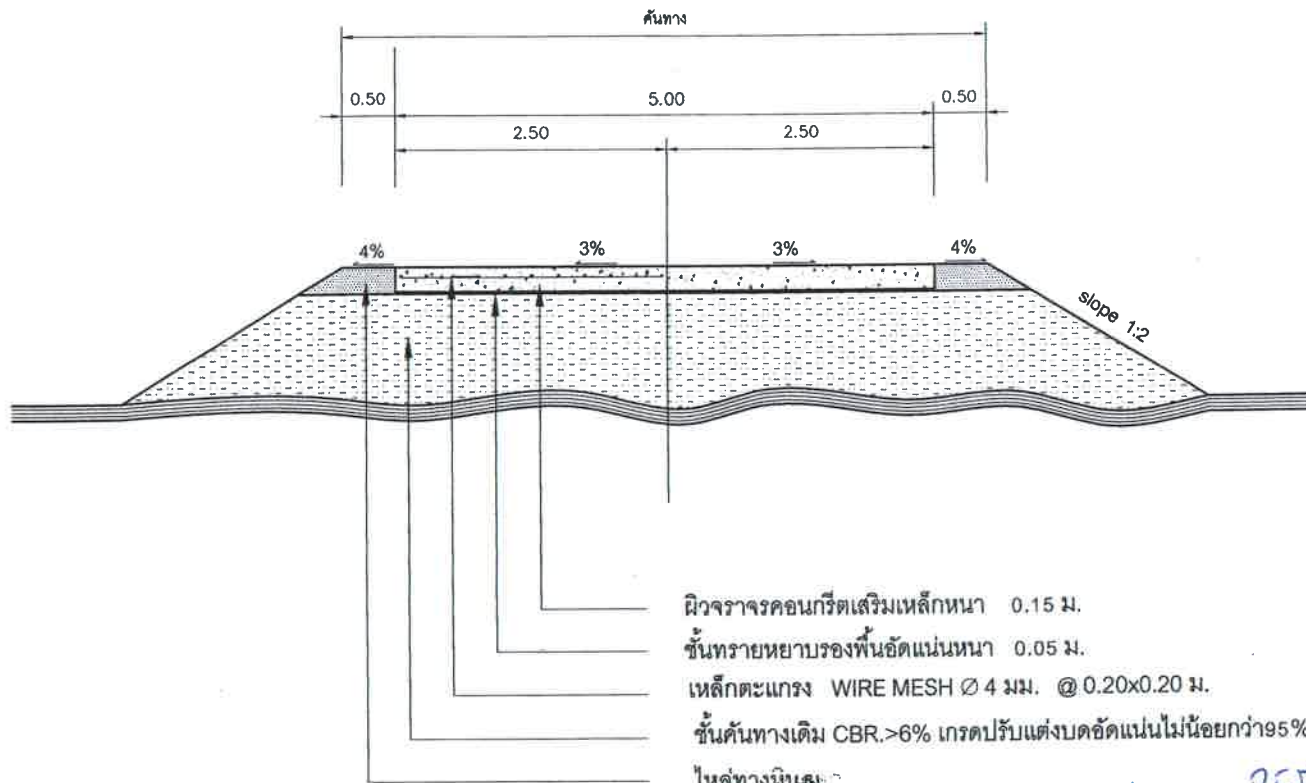

รูปตัดโครงสร้างถนนคอนกรีตเสริมเหล็ก 1 : 50

หมายเหตุ

1. ค่าระดับก่อสร้างของผิวจราจรให้เป็นไปตามสภาพเดิม แต่ทั้งนี้ให้เหมาะสมสวยงามและมีความปลอดภัยต่อการจราจร
2. กรณีที่จำเป็นต้องตัดดินหรือถมดินเพื่อให้ระดับการก่อสร้างมีความเหมาะสม สวยงาม หรือเพื่อความปลอดภัยต่อการจราจร ผู้คุมงานของผู้ว่าจ้างมีสิทธิในการสั่งให้ผู้ว่าจ้างดำเนินการได้ แล้วผู้รับจ้างต้องปฏิบัติตามโดยไม่มีข้อโต้แย้งหรือเรียกร้องค่าใช้จ่ายเพิ่มเติมแต่อย่างใด



แบบ

โครงการก่อสร้างถนนคอนกรีตเสริมเหล็ก
รหัสสายทางท้องถิ่น กบ.ธ. 22 - 015 สายบ้านใหญ่
หมู่ที่ 3 - โคกพรา หมู่ที่ 4 ตำบลเขาพนม
อำเภอเขาพนม จังหวัดกระบี่

เขียนแบบ

Damla
(นายวิชาญ ศรีชัย)
ผู้ช่วยร่างเขียนแบบ

ตรวจ

[Signature]
(นายเสวราช สมแสง)
นายช่างโยธาชำนาญงาน

วิศวกรโยธา

เห็นชอบ

อนุมัติ

[Signature]
(นายสมิทธิ์ ไกรนรา)
ผู้อำนวยการกองช่างวิศวกรรมทาง
ปลัดองค์การบริหารส่วนตำบลปฎิบัติหน้าที่
นายกองค์การบริหารส่วนตำบลเขาพนม

แสดงแบบ

รูปตัดโครงสร้างถนนคอนกรีตเสริมเหล็ก

มาตราส่วน

1:50

วันเดือนปี

8 กุมภาพันธ์ 2562


เลขที่แสดงแบบ

14 / 2562

แผ่นที่


5

จำนวนแผ่น 5/7

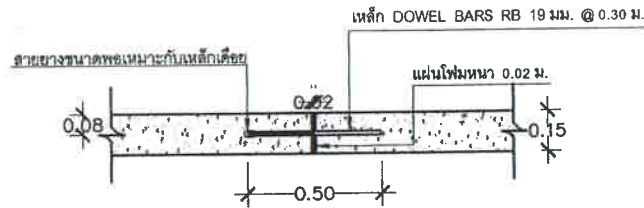


ขยาย EXPANSION JOINT (ทุกระยะ 100 เมตร)

1 : 20

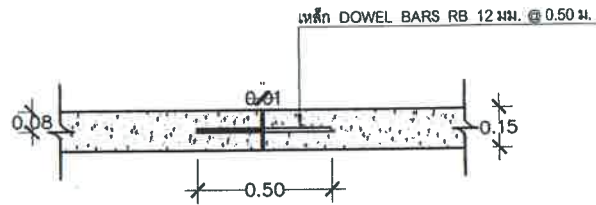

ขยาย LONGITUDINAL JOINT

1 : 20

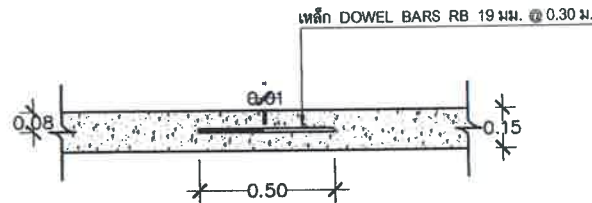

ขยาย CONTRACTION JOINT

1 : 20

(ลงชื่อ) 2562 ประธานกรรมการฯ

(ลงชื่อ) กรรมการฯ

(ลงชื่อ) กรรมการฯ



แบบ
โครงการก่อสร้างถนนคอนกรีตเสริมเหล็ก
รือเสาะทางท้องถิ่น กบ.อ. 22-015 สายบ้านใหญ่

เขียนแบบ
(นาย อรุณชัย ศรีราช)
ผู้ช่วยช่างเขียนแบบ

ตรวจ
(นายเสาวราช สมแสง)
ช่างสำรวจ

วิศวกรโยธา

เห็นชอบ

อนุมัติ
(นายศิริพงษ์ ไกรบรรดา)

แสดงแบบ
แบบขยาย

มาตราส่วน 1 : 20

วัน/เดือน/ปี 8 กุมภาพันธ์ 2562

เลขที่แสดงแบบ 14 / 2562

แผ่นที่ 6 จำนวนแผ่น 6/7



แบบ
โครงการก่อสร้างเรือนคอนกรีตเสริมเหล็ก
รพช.ต. 22-015 สายบ้านใหญ่
หมู่ที่ 3 - โคกพรวนบุรี 4 ตำบลเขาพนม
อำเภอเขาพนม จังหวัดกระบี่

เขียนแบบ

(นาย รัชชิต ศรีราช)
ผู้ร่างเขียนแบบ

ตรวจ

(นายเสาวร สมแสง)
นายช่างโยธาชำนาญงาน

วิศวกรโยธา

เห็นชอบ

อนุมัติ


(นายสมิทธิ์ ไกรนรา)
ผู้อำนวยการกองช่าง รักษาการแทน
ปลัดองค์การบริหารส่วนตำบล ปฏิบัติหน้าที่
นายกองค์การบริหารส่วนตำบลเขาพนม

แสดงแบบ
แบบผังชุมชนที่คิดครั้งนี้

มาตราส่วน 1 : 100
วันเดือนปี 8 กุมภาพันธ์ 2562
เลขที่แสดงแบบ 14 / 2562
แผ่นที่ 7 จำนวนแผ่น 7/7



รูปแปลน
scale 1:25

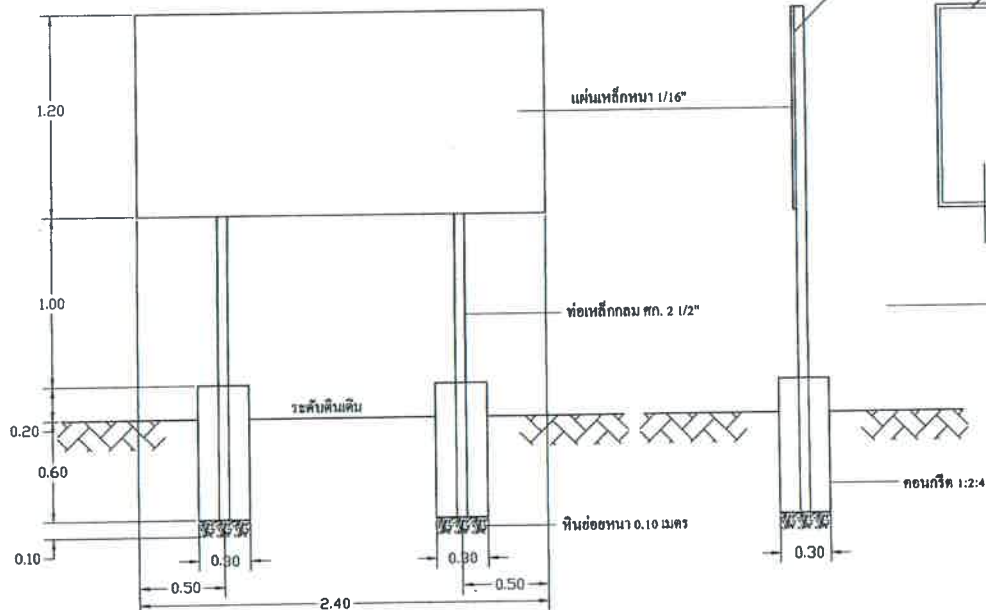

รูปด้านหน้า
scale 1:25

แบบป๊อชวาว

โครงการก่อสร้างขององค์การบริหารส่วนตำบลเขาพนม	
โทร. 0-7568-9405	
ชื่อโครงการ	
สถานที่	
รายละเอียดโครงการ	
ผู้รับจ้าง	
วันต้นสัญญา	 / 255... ถึงวันสุดท้าย
วัน	 / 255... รวมเป็นระยะเวลา
วงเงินค่าก่อสร้างตามที่ได้อนุมัติในสัญญาจ้าง	 บาท
ผู้ควบคุมงาน	กรรมการตรวจสอบ
1. ผู้อำนวยการกองช่าง (ชื่อ-สกุล)	1. ประธานกรรมการ (ชื่อ-สกุล)
2. ผู้ควบคุมงาน (ชื่อ-สกุล)	2. กรรมการ (ชื่อ-สกุล)
	3. กรรมการ (ชื่อ-สกุล)
	4. กรรมการ (ชื่อ-สกุล)
	5. กรรมการ (ชื่อ-สกุล)

รูปด้านหลัง
scale 1:25

รายการประกอบแบบป๊อชวาว

- 1.เสา, พื้นป๊อชวาว 2 ด้าน ทาสีน้ำมัน 2 ครั้ง
 - 2.คาน้ำทิ้ง
 - 3.ขนาดคาน้ำทิ้งที่กำหนดตามความเหมาะสม
 - 4.ข้อความแบบที่กำหนด
 - 5.แผ่นเหล็กขนาด 1.20 ม. ยาว 2.40 ม.
- หมายเหตุ
- จุดติดตั้งป๊อชวาวที่กำหนดตามความเหมาะสม
 - ก่อนติดตั้งให้ทาสีกันสนิม 2 ครั้ง

หมายเหตุ แบบป๊อชวาว ใช้แผ่นเหล็ก คัดเลือกจากหลังการก่อสร้างแล้วเสร็จ
จุดที่ติดตั้งป๊อชวาว ให้คำนึงถึงสภาพพื้นที่ ลักษณะโครงการที่ดำเนินการแล้วเสร็จ ความสวยงาม
และความปลอดภัยแก่ผู้ใช้ประโยชน์จากโครงการ

(ลงชื่อ) ประธานกรรมการ

(ลงชื่อ) กรรมการ

(ลงชื่อ) กรรมการ

สรุปผลการกำหนดราคากลางค่าก่อสร้าง

หน่วยงาน องค์การบริหารส่วนตำบลเขาพนม

ประเภท โครงการก่อสร้างถนนคอนกรีตเสริมเหล็ก รหัสสายทางท้องถิ่น กบ.ถ. 22 - 015 สายบ้านใหญ่ หมู่ที่ 3 - โลกพรา หมู่ที่ 4

ผู้เสนอราคา

อยู่บ้านเลขที่

เสนอราคา วันที่

แบบเลขที่

ลำดับที่	รายการ	หน่วย	จำนวน	ราคาต่อหน่วย	ราคาทุน	Fn	ราคาต่อหน่วย X Fn	หมายเหตุ
1	งานดิน							
	งานโครงสร้าง (STRUCTURES)							
	งานท่อกลมคอนกรีตเสริมเหล็ก							
	(R.C.PIPE CULVERTS) ขนาด 1ม.	ม.	8					
2	งานรองพื้นทางและพื้นทาง							
	งานรองพื้นทางและพื้นทาง							
	(SUBBASE AND BASE COURSES	ตร.ม.	7,250.00					
	งานรื้อชั้นทางเดิมและก่อสร้างใหม่							
	งานวัสดุรองใต้ผิวทางคอนกรีต	ลบ.ม.	362.50					
	งานทรายรองใต้ผิวทางคอนกรีต							
3	งานผิวทาง							
	งานผิวทางปอร์ตแลนด์ซีเมนต์คอนกรีต	ตร.ม.	7,250.00					
	ผิวทางปอร์ตแลนด์ซีเมนต์คอนกรีตหนา							
	(ใช้ตะแกรงเหล็ก)							
	รวม							
	รวมราคาค่าก่อสร้างเป็นเงินทั้งสิ้น							
	คิดเป็นเงินประมาณ							
	(ตัวอักษร) (.....)							

(ลงชื่อ)

(.....)

ผู้เสนอราคา

สรุปผลการกำหนดราคากลางค่าก่อสร้าง

หน่วยงาน องค์การบริหารส่วนตำบลเขาพนม

ประเภท โครงการก่อสร้างถนนคอนกรีตเสริมเหล็ก รหัสสายทางท้องถิ่น กบ.ถ. 22 - 015 สายบ้านใหญ่ หมู่ที่ 3 - โลกพร้า หมู่ที่ 4

ผู้เสนอราคา

อยู่บ้านเลขที่

เสนอราคา วันที่

แบบเลขที่

ลำดับที่	รายการ	หน่วย	จำนวน	ราคาต่อหน่วย	ราคาทุน	Fn	ราคาต่อหน่วย X Fn	หมายเหตุ
	รอยต่อตามยาว	เมตร	1,450.00					
	(LONGITUDINAL JOINT)							
	รอยต่อเพื่อหดตามขวาง	เมตร	655.00					
	(CONTRACTION JOINT)							
	รอยต่อเพื่อขยายตามขวาง	เมตร	70.00					
	(EXPANSION JOINT)							
4	งานตัดดิน	ลบ.ม.	24.00					
	(EARTH EXCAVATION)							
	รวม							
	รวมราคาค่าก่อสร้างเป็นเงินทั้งสิ้น							
	คิดเป็นเงินประมาณ							
	(ตัวอักษร) (.....)							

(ลงชื่อ)

(.....)

ผู้เสนอราคา