

แบบแปลน
โครงการก่อสร้างถนนคอนกรีตเสริมเหล็กสายโคกยอ หมู่ที่ 8 ช่วงที่ 3
สถานที่ก่อสร้าง

หมู่ที่ 8 ตำบลเขาพนม อำเภอเขาพนม จังหวัดกระบี่



ผู้รับผิดชอบโครงการ
องค์การบริหารส่วนตำบลเขาพนม

รายการประกอบแบบก่อสร้าง



1. วัตถุประสงค์ ผู้รับจ้างต้องดำเนินการก่อสร้างถนนผิวจราจรคอนกรีตเสริมเหล็ก ขนาดกว้าง 5.00 เมตร หมา 0.15 เมตร ระยะทาง 900.00 เมตร พื้นที่รวมไม่น้อยกว่า 4,500.00 ตารางเมตร ให้เสร็จเรียบร้อยตามรูปแบบและรายการประกอบแบบก่อสร้างที่กำหนดทุกประการ
2. งานส่วนใดที่มีได้กำหนดไว้ในรูปแบบและรายการประกอบแบบก่อสร้าง แต่จำเป็นต้องดำเนินการ ทั้งนี้เพื่อให้งานก่อสร้างสำเร็จลุล่วงด้วยดี และเรียบร้อย หรือเพื่อให้เป็นไปตามเจตนารมณ์ของผู้ว่าจ้าง ผู้รับจ้างจะต้องดำเนินการในส่วนนั้นๆ ให้เสร็จเรียบร้อย โดยไม่มีข้อโต้แย้งใดๆ ทั้งสิ้น ค่าใช้จ่ายหรือค่าดำเนินการต่างๆ ที่เกิดขึ้น ถือเป็นภาระของผู้รับจ้าง จะเรียกร้องขอเพิ่มจากผู้ว่าจ้างมิได้
3. กรณีที่เกิดความขัดแย้งหรือรูปแบบและรายการประกอบแบบก่อสร้างไม่ครบถ้วนชัดเจนให้อยู่ในดุลพินิจของผู้ว่าจ้างในการตัดสินใจชี้ขาด และผู้รับจ้างต้องยอมรับคำตัดสินที่ว่านั้น
4. ผิวจราจรคอนกรีต ให้ใช้คอนกรีตที่มีกำลังอัดประลัยไม่น้อยกว่า 240 กิโลกรัมต่อตารางเซนติเมตร แข่งตัวอย่างคอนกรีตลูกบาศก์ ขนาด 15x15x15 ซม. อายุไม่น้อยกว่า 7 วัน ไปทำการทดสอบและสามารถรับน้ำหนักได้ไม่น้อยกว่าร้อยละ 75 ของกำลังอัดคอนกรีตของกำลังอัดคอนกรีตอายุ 28 วัน และสามารถเปิดใช้งานได้ โดยผู้รับจ้างต้องทำการเก็บตัวอย่างแข่งคอนกรีตต่อหน้าเจ้าหน้าที่ผู้ควบคุมงานของผู้ว่าจ้าง เพื่อดำเนินการส่งแข่งคอนกรีตทดสอบตามมาตรฐานและส่งผลทดสอบกำลังอัดคอนกรีตพร้อมส่งมอบงานจ้าง
5. เหล็กเส้นเสริมคอนกรีตที่ใช้ ให้ใช้เหล็กเส้นตามมาตรฐาน มอก. 20/2559 และ มอก. 24/2559
6. ให้ใช้ WELDED STEEL WIRE แทน BAR MESH ได้ โดยให้เป็นไปตามมาตรฐานผลิตภัณฑ์อุตสาหกรรม ตะแกรงลวดเหล็กกล้าเชื่อมติดเสริมคอนกรีต มอก. 737-2549
7. ขนาดของลวด (WIRE) ที่เล็กที่สุดที่จะนำมาใช้ จะต้องมีความไม่เล็กกว่าลวดมาตรฐาน CDR 4.0 โดยมีขนาดเส้นผ่านศูนย์กลาง 4 มิลลิเมตร
8. พร้อมจะทดสอบความหนาของผิวคอนกรีต ตามดุลพินิจของช่างผู้ควบคุมงานและกรรมการตรวจรับงานจ้าง
9. ผู้รับจ้างต้องทำความสะอาดโดยการฉีดล้างถนนก่อนส่งงานจ้าง

ข้อกำหนดเพิ่มเติม

1. กำหนดให้ผู้รับจ้างใช้วัสดุประเภทวัสดุหรือครุภัณฑ์ที่จะใช้ในงานก่อสร้างเป็นวัสดุที่ผลิตภายในประเทศไทย โดยต้องไม่น้อยกว่าร้อยละ 60 ของมูลค่าวัสดุ ที่จะใช้ในงานก่อสร้างทั้งหมดตามสัญญา และจัดทำแผนการใช้วัสดุที่จะใช้ในงานก่อสร้างทั้งหมดตามสัญญา ภายใน 60 วัน นับถัดจากวันที่ได้ลงนามสัญญา (ตามแบบฟอร์มกำหนด)
2. กำหนดให้ผู้รับจ้างใช้เหล็กที่ผลิตภายในประเทศไทยไม่น้อยกว่าร้อยละ 90 ของปริมาณเหล็กที่ต้องใช้ทั้งหมดตามสัญญาและจัดทำแผนการใช้ปริมาณเหล็กภายในประเทศที่ต้องใช้ทั้งหมด ตามสัญญาภายใน 60 วัน นับถัดจากวันที่ได้ลงนามสัญญา (ตามแบบฟอร์มที่กำหนด)

(ลงชื่อ).....กรรมการ

(ลงชื่อ).....กรรมการ

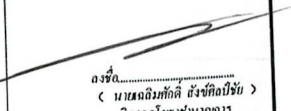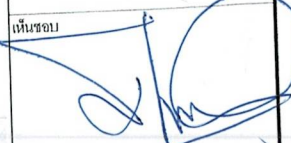	
แบบก่อสร้าง	
วัน/เดือน/ปี	25 กุมภาพันธ์ 2564
มาตราส่วน	1 : 100
แบบเลขที่	/2564
แผ่นที่	1
จำนวน	6

โครงการก่อสร้างถนนคอนกรีตเสริมเหล็กสายโคกยอ หมู่ที่ 8 ช่วงที่ 3 ตำบลเขาพนม อำเภอเขาพนม จังหวัดกระบี่

โดยการก่อสร้างถนนคอนกรีตเสริมเหล็ก ช่วง กม. 0+850 ถึง ช่วง กม. 1+750 ระยะทาง 900.00 เมตร หรือมีพื้นที่ไม่น้อยกว่า 4,500.00 ตารางเมตร ผิวจราจรคอนกรีตเสริมเหล็ก กว้าง 5.00 เมตร มีความหนา 0.15 เมตร ไหลทางหินลูกรัง 0.50 เมตร และป้ายประชาสัมพันธ์โครงการ 1 ชุด รายละเอียดตามแบบแปลนขององค์การบริหารส่วนตำบลเขาพนมกำหนด

ทางหลวงแผ่นดินสาย 4156 เขาพนมทุ่งใหญ่

จุดเริ่มต้นโครงการ กม. 0+850

ช่วง กม. 1+200
วางท่อ กสส มอก ชั้น 3, 1-ศก. 0.60x1.00 ม. จำนวน 8 ท่อน

ช่วง กม. 1+550
วางท่อ กสส มอก ชั้น 3, 1-ศก. 0.60x1.00 ม. จำนวน 8 ท่อน

จุดสิ้นสุดโครงการ กม. 1+750



(ชื่อ) ประธานกรรมการ
(ชื่อ) กรรมการ
(ชื่อ) กรรมการ



แบบก่อสร้าง

โครงการก่อสร้างถนนคอนกรีตเสริมเหล็ก
สายโคกยอ หมู่ 8 ช่วงที่ 3

สถานที่ก่อสร้าง

ม.8 ต.เขาพนม อ.เขาพนม จ.กระบี่

เขียนแบบ

ลงชื่อ.....
(นายเชษฐาธิ์ ศรีชัย)
ผู้ควบคุมงานเขียนแบบ

วิศวกรโยธา

ลงชื่อ.....
(นายเชษฐาธิ์ ศรีชัย)
วิศวกรโยธาชำนาญการ


พิมพ์ขอบ

ลงชื่อ.....
(นายเชษฐาธิ์ ศรีชัย)
ผู้อำนวยการกองช่าง

อนุมัติ

ลงชื่อ.....
(นายเชษฐาธิ์ ศรีชัย)
ปลัดองค์การบริหารส่วนตำบล ปฏิบัติหน้าที่
นายกองค์การบริหารส่วนตำบลเขาพนม

วัน/เดือน/ปี	25 กุมภาพันธ์ 2564
มาตราส่วน	1 : 100
แบบเลขที่	/2564
แผ่นที่	2
จำนวน	6

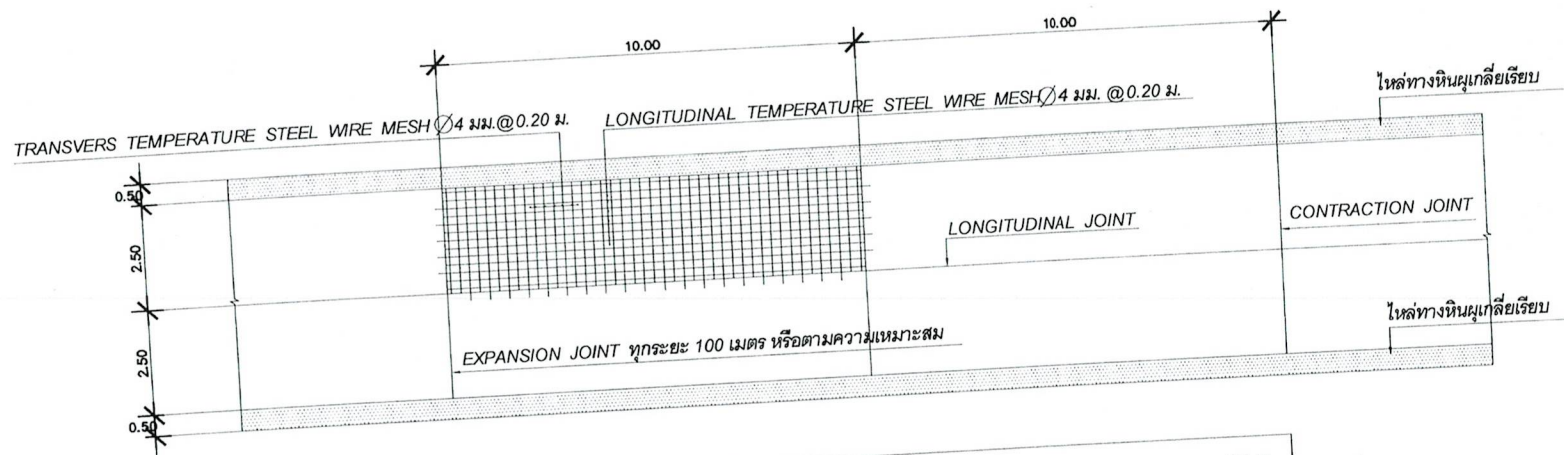

แปลนพื้นและขยายการวางเหล็กเสริมผิวจราจรถนน คสล. 1:125

(ลงชื่อ) ประธานกรรมการ

(ลงชื่อ) กรรมการ

(ลงชื่อ) กรรมการ



แบบก่อสร้าง

โครงการก่อสร้างถนนคอนกรีตเสริมเหล็ก



เขียนแบบ

ลงชื่อ
(นายพร วัชรวิทย์)
ผู้ควบคุมงานเขียนแบบ

วิศวกรโยธา

ลงชื่อ
(นายอภิศักดิ์ สังข์ศิลป์ชัย)
วิศวกรโยธาชำนาญการ


เห็นชอบ

ลงชื่อ
(นายศิริพร ไกรนรา)
ผู้อำนวยการกองช่าง

อนุมัติ

ลงชื่อ
(นายสุชาติ ทองปรุง)
ปลัดองค์การบริหารส่วนตำบล ปฏิบัติหน้าที่

วัน/เดือน/ปี	25 กุมภาพันธ์ 2564
มาตราส่วน	1 : 125
แบบเลขที่	/2564
แผ่นที่	3
จำนวน	6

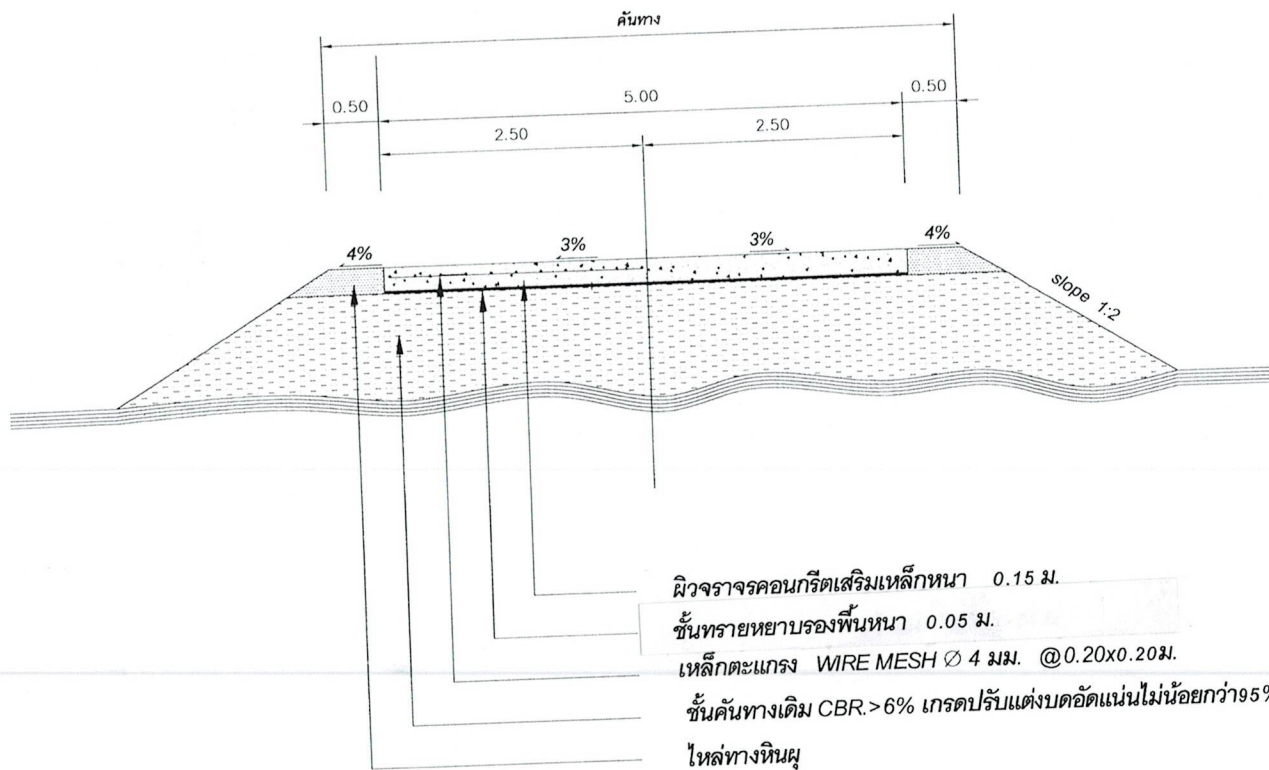

รูปตัดโครงสร้างถนนคอนกรีตเสริมเหล็ก 1 : 50

หมายเหตุ

1. ค่าระดับก่อสร้างของผิวจราจรให้เป็นไปตามสภาพเดิม แต่ทั้งนี้ให้เหมาะสมสวยงามและมีความปลอดภัยต่อการจราจร
2. กรณีที่จำเป็นต้องตัดดินหรือถมดินเพื่อให้ระดับการก่อสร้างมีความเหมาะสม สวยงาม หรือเพื่อมีความปลอดภัยต่อการจราจร ผู้คุมงานของผู้ว่าจ้างมีสิทธิในการสั่งให้ผู้ว่าจ้างดำเนินการได้ แล้วผู้รับจ้างต้องปฏิบัติตามโดยไม่มีข้อโต้แย้งหรือเรียกร้องค่าใช้จ่ายเพิ่มเติมแต่อย่างใด



แบบก่อสร้าง

โครงการก่อสร้างถนนคอนกรีตเสริมเหล็ก

สถานที่ก่อสร้าง

น.8 ต.เขาพนม อ.เขาพนม จ.กระบี่

เขียนแบบ

ลงชื่อ.....
(นายเชษฐาธิ์ ทรัพย์)
ผู้ช่วยนายช่างเขียนแบบ

วิศวกรโยธา

ลงชื่อ.....
(นายเชษฐาธิ์ ทรัพย์)
วิศวกรโยธาชำนาญการ


เห็นชอบ

ลงชื่อ.....
(นายเชษฐาธิ์ ทรัพย์)
ผู้อำนวยการกองช่าง

อนุมัติ


ลงชื่อ.....
(นายเชษฐาธิ์ ทรัพย์)
ปลัดองค์การบริหารส่วนตำบล ปฏิบัติหน้าที่
นายกองค์การบริหารส่วนตำบลเขาพนม

วัน/เดือน/ปี	25 กุมภาพันธ์ 2564
มาตราส่วน	1 : 50
แบบเลขที่	/2564
แผ่นที่	4
จำนวน	6

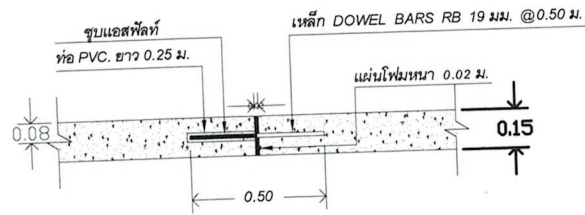


ขยาย EXPANSION JOINT (ทุกระยะ 100 เมตร) หรือตามความเหมาะสม

1 : 20

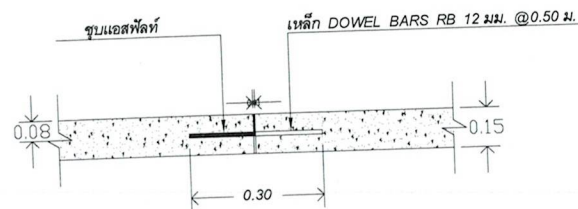

ขยาย LONGITUDINAL JOINT

1 : 20

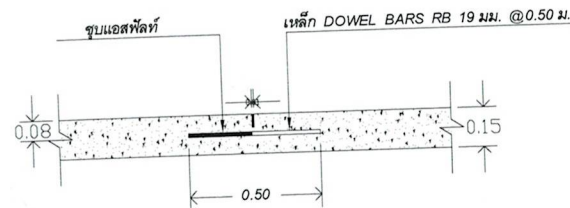

ขยาย CONTRACTION JOINT

1 : 20

(ลงชื่อ).....ประธานกรรมการ
(.....)
(ลงชื่อ).....กรรมการ
(.....)
(ลงชื่อ).....กรรมการ
(.....)



แบบก่อสร้าง

โครงการก่อสร้างถนนคอนกรีตเสริมเหล็ก

สถานที่ก่อสร้าง

ม.8 ต.เขาพนม อ.เขาพนม จ.กระบี่

เขียนแบบ

ลงชื่อ.....
(นายวิชาญ ธีระชัย)
ผู้เขียนแบบ

วิศวกรโยธา

ลงชื่อ.....
(นายอดิศักดิ์ สังข์ศิริชัย)
วิศวกรโยธาชำนาญ


เห็นชอบ

ลงชื่อ.....
(นายวิรัตน์ ไกรนรา)
ผู้อำนวยการกองช่าง

อนุมัติ

ลงชื่อ.....
(นายธวัช ท่องปรุง)
ปลัดองค์การบริหารส่วนตำบล ปฏิบัติหน้าที่
นายกองค์การบริหารส่วนตำบลเขาพนม

วัน/เดือน/ปี	25 กุมภาพันธ์ 2564
มาตราส่วน	1 : 20
แบบเลขที่	/2564
แผ่นที่	5
จำนวน	6

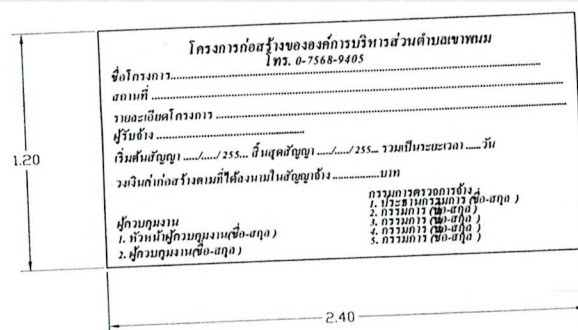

(ลงชื่อ).....ประธานกรรมการ

(.....)

(ลงชื่อ).....กรรมการ

(.....)

(ลงชื่อ).....กรรมการ

(.....)